


Tipologie planimetriche di sistemazione delle aree parcheggio


Scala 1:250

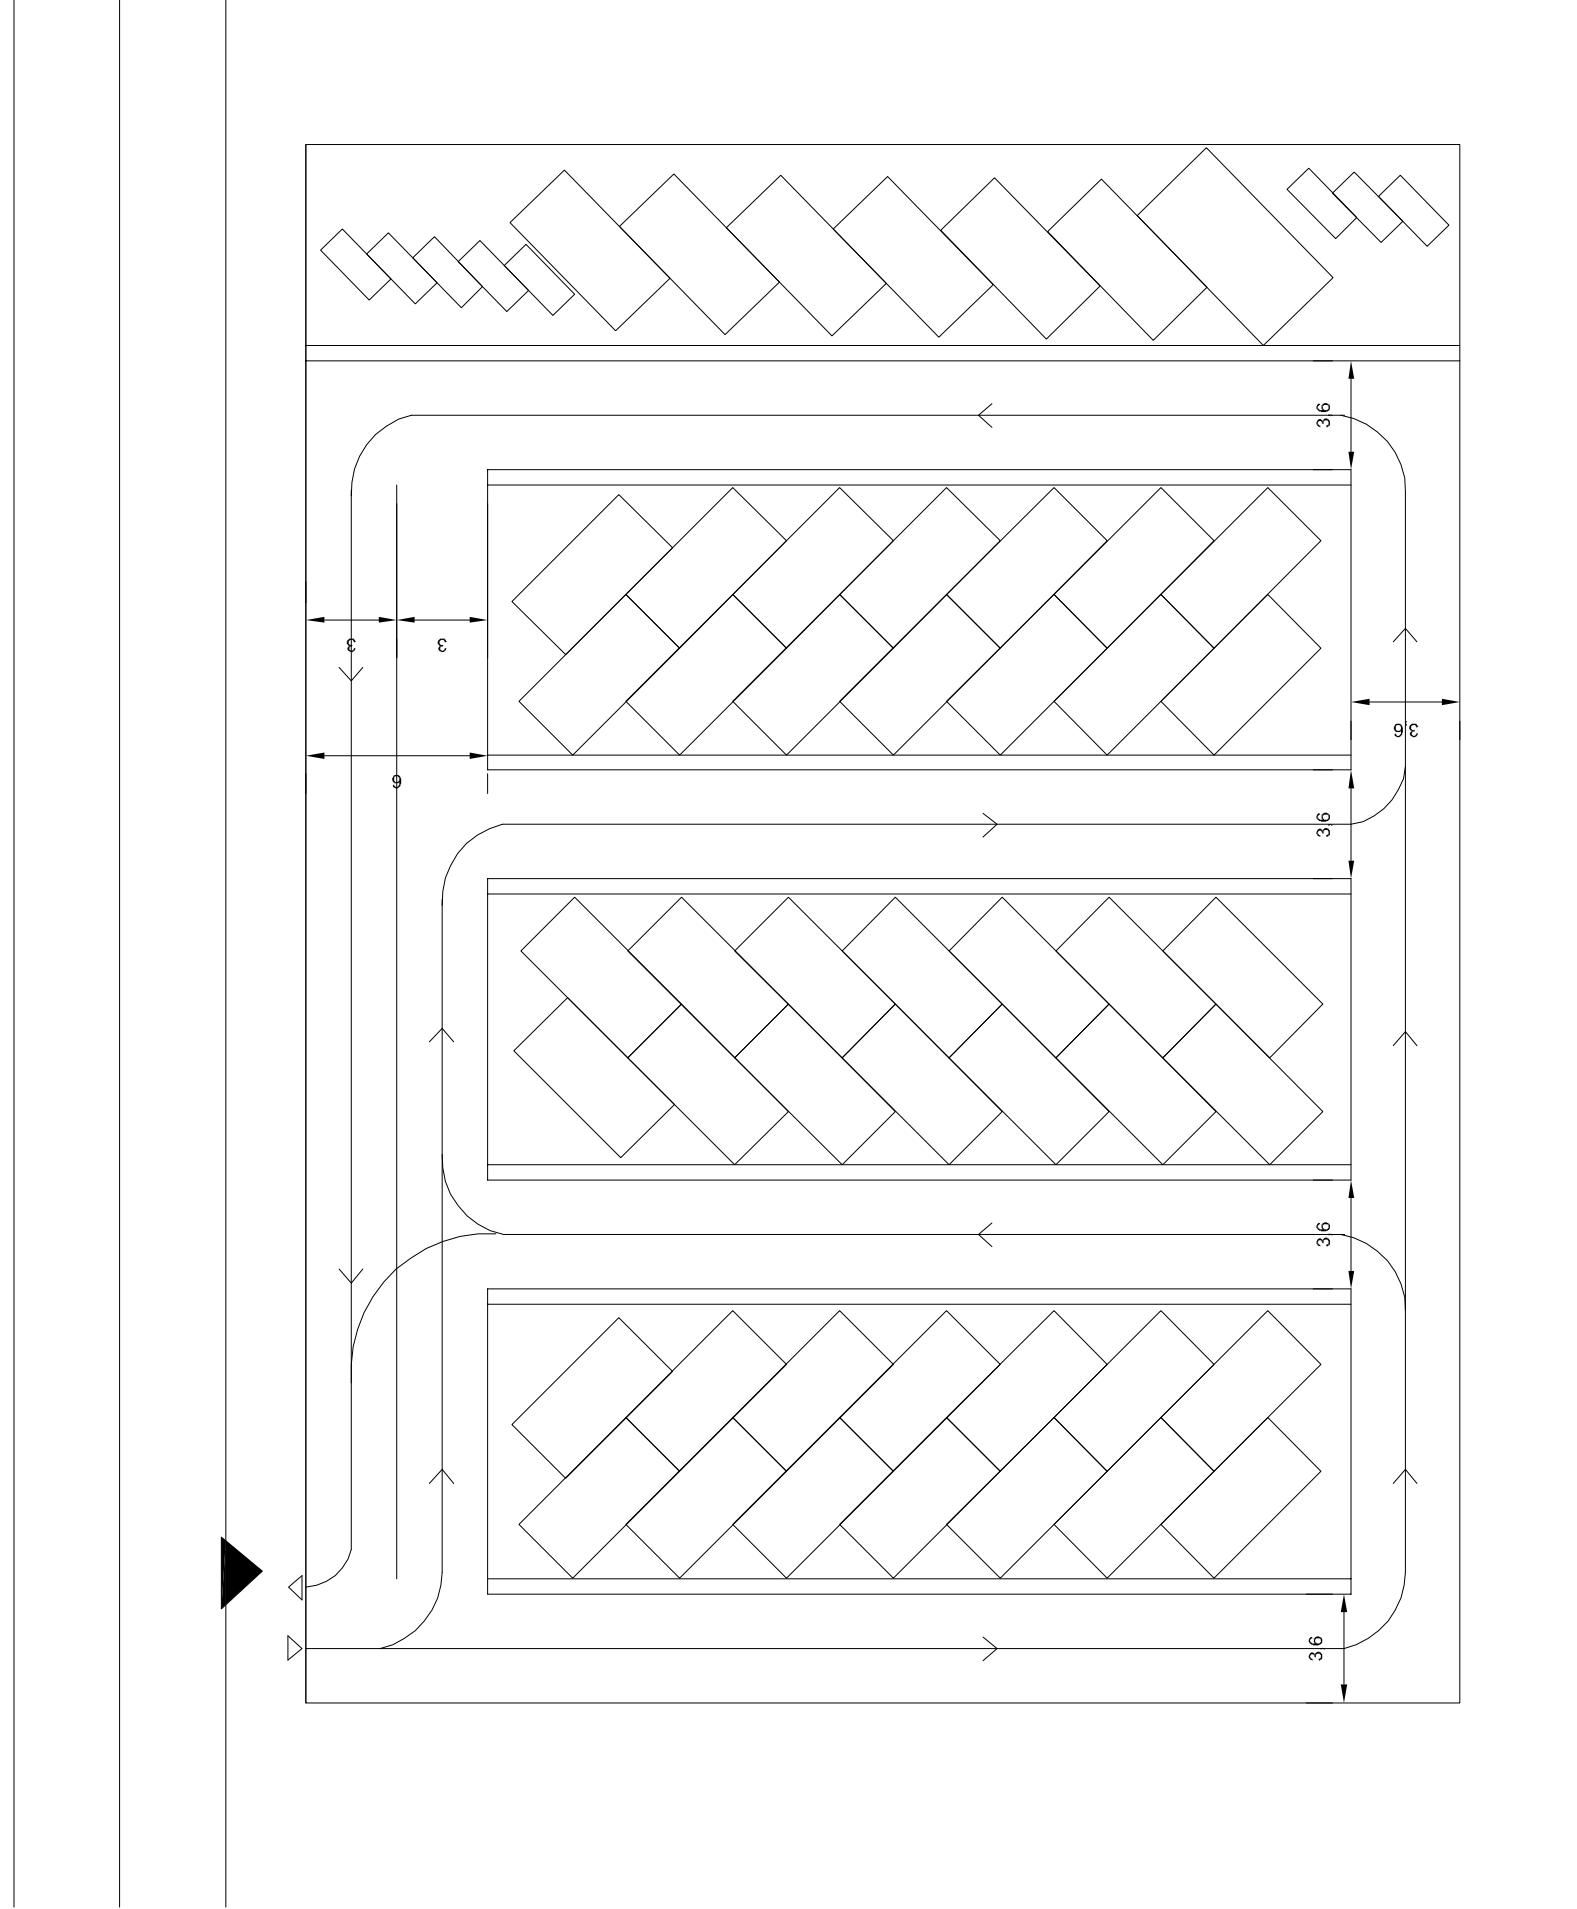

Stalli disposti a 45°


Box guardiania / biglietteria e tipologie di recinzione utilizzabili nelle aree da adibire a parcheggio

Scala 1:50

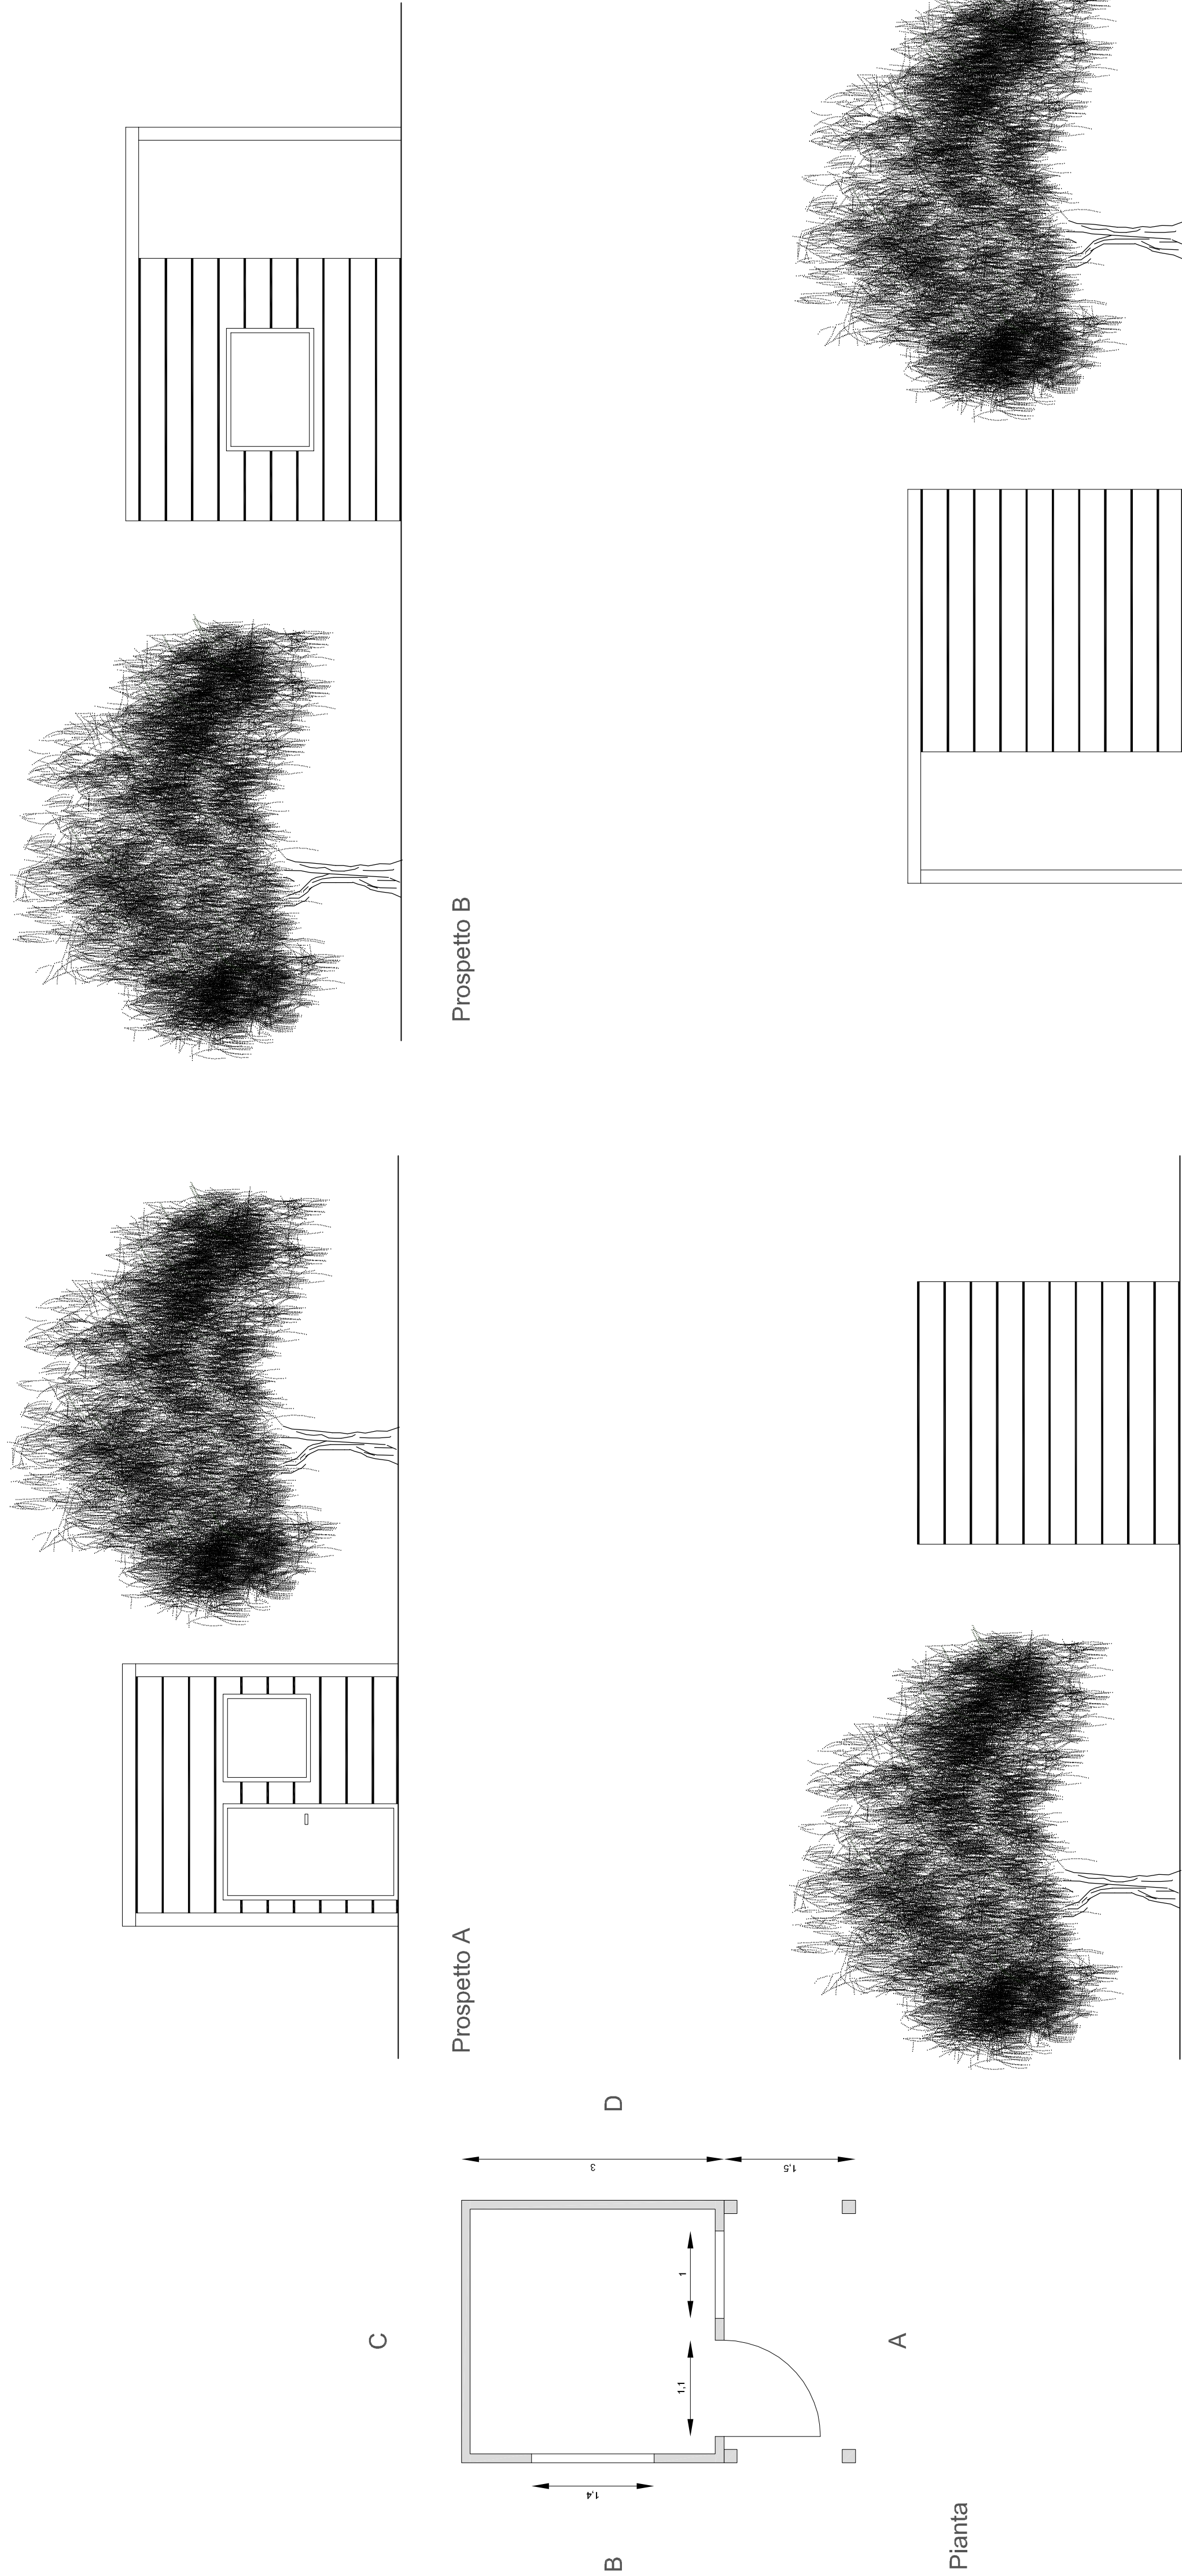


Tipologie di pavimentazione


Scala 1:10

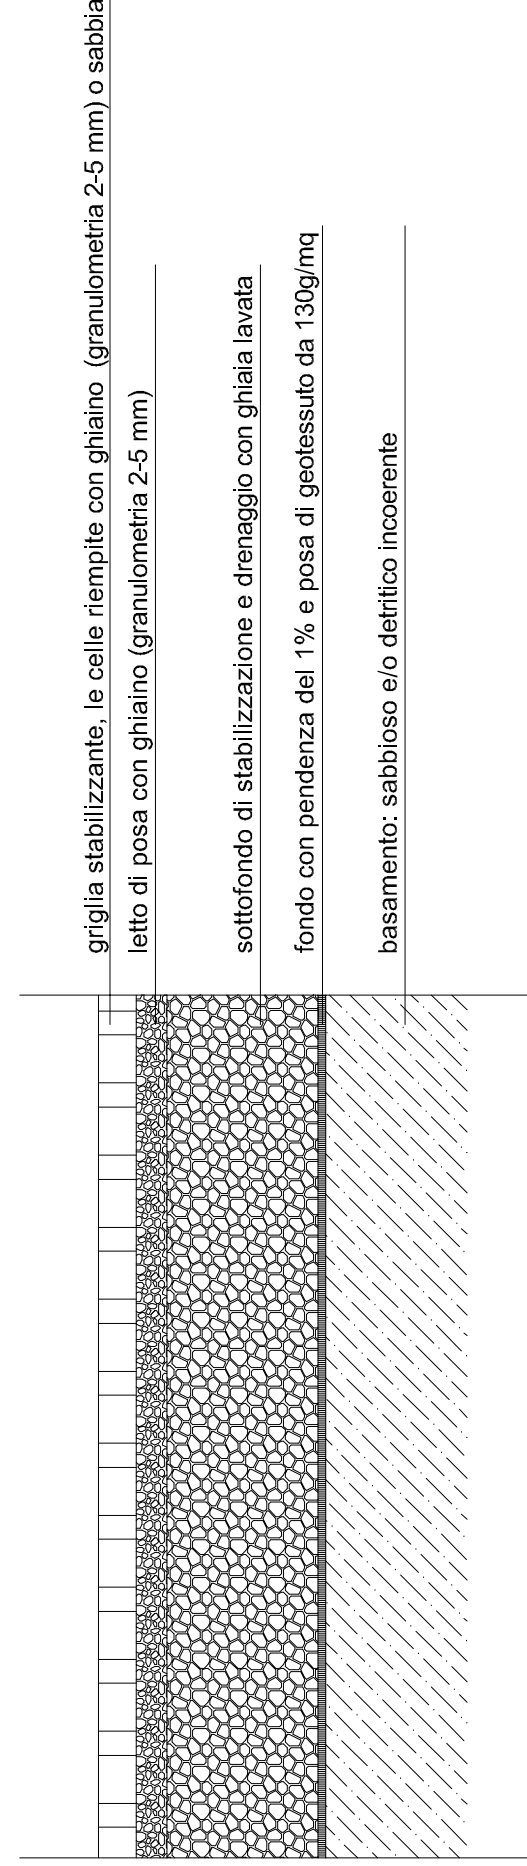


Pavimentazione con griglie stabilizzanti

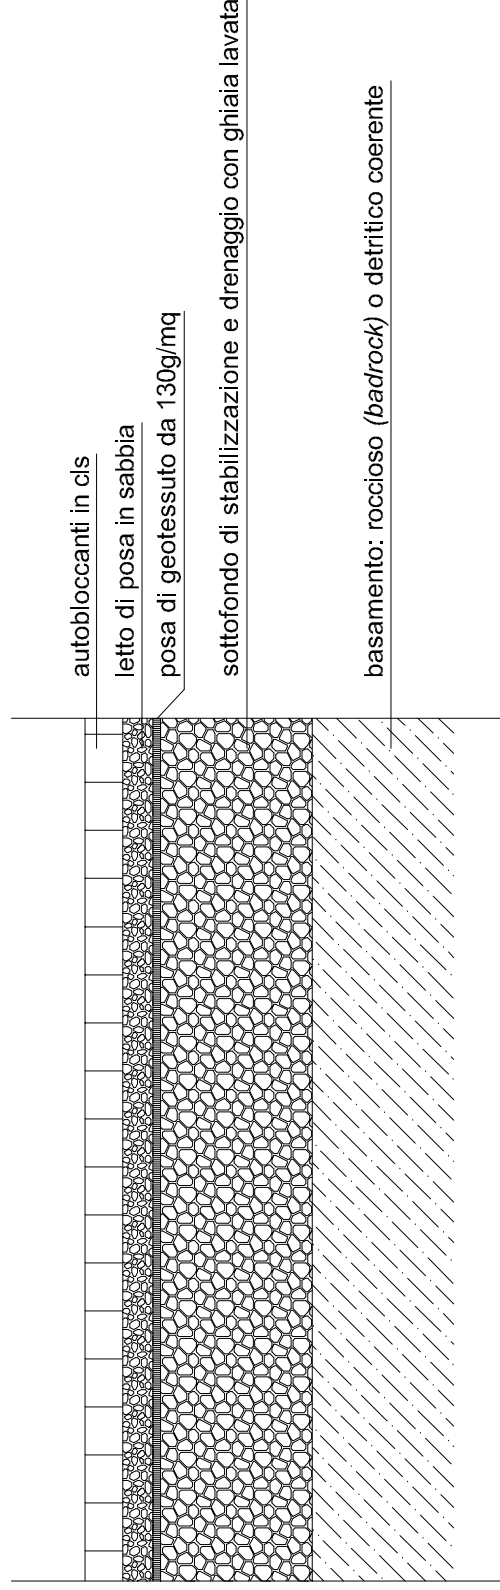


Pavimentazione in autobloccanti

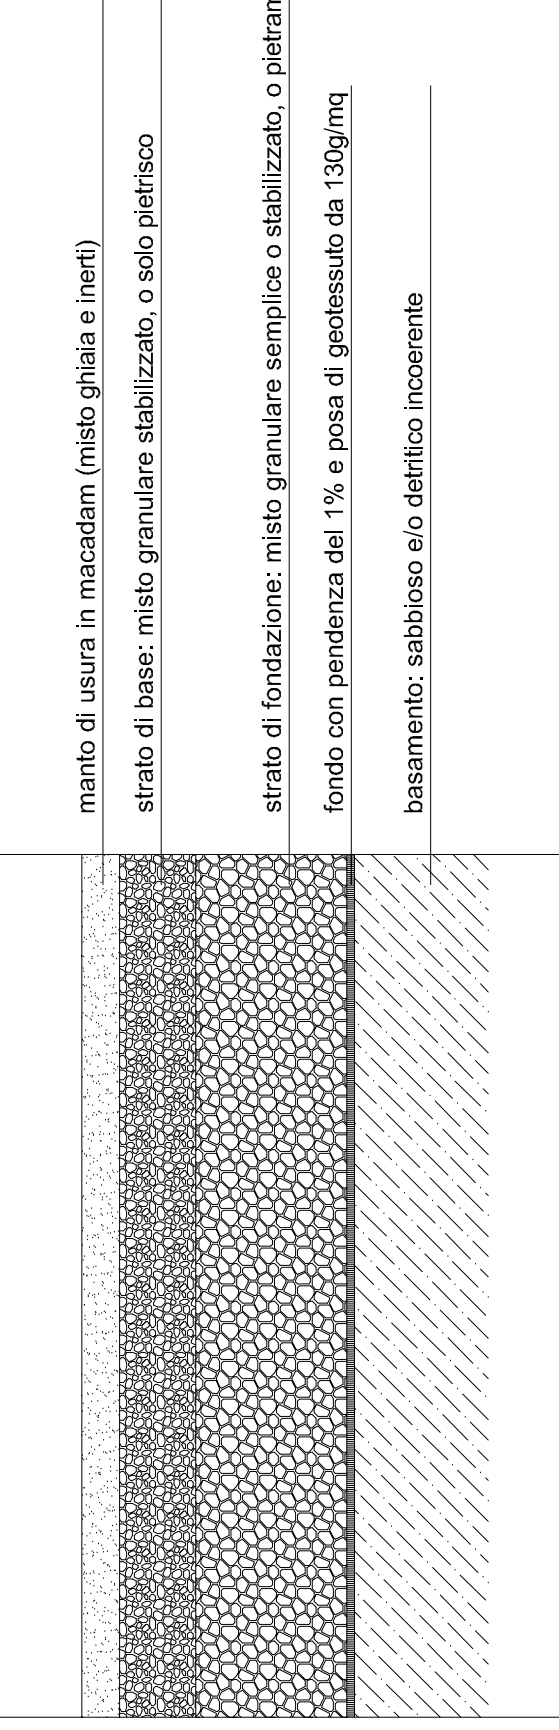


Pavimentazione in MACADAM

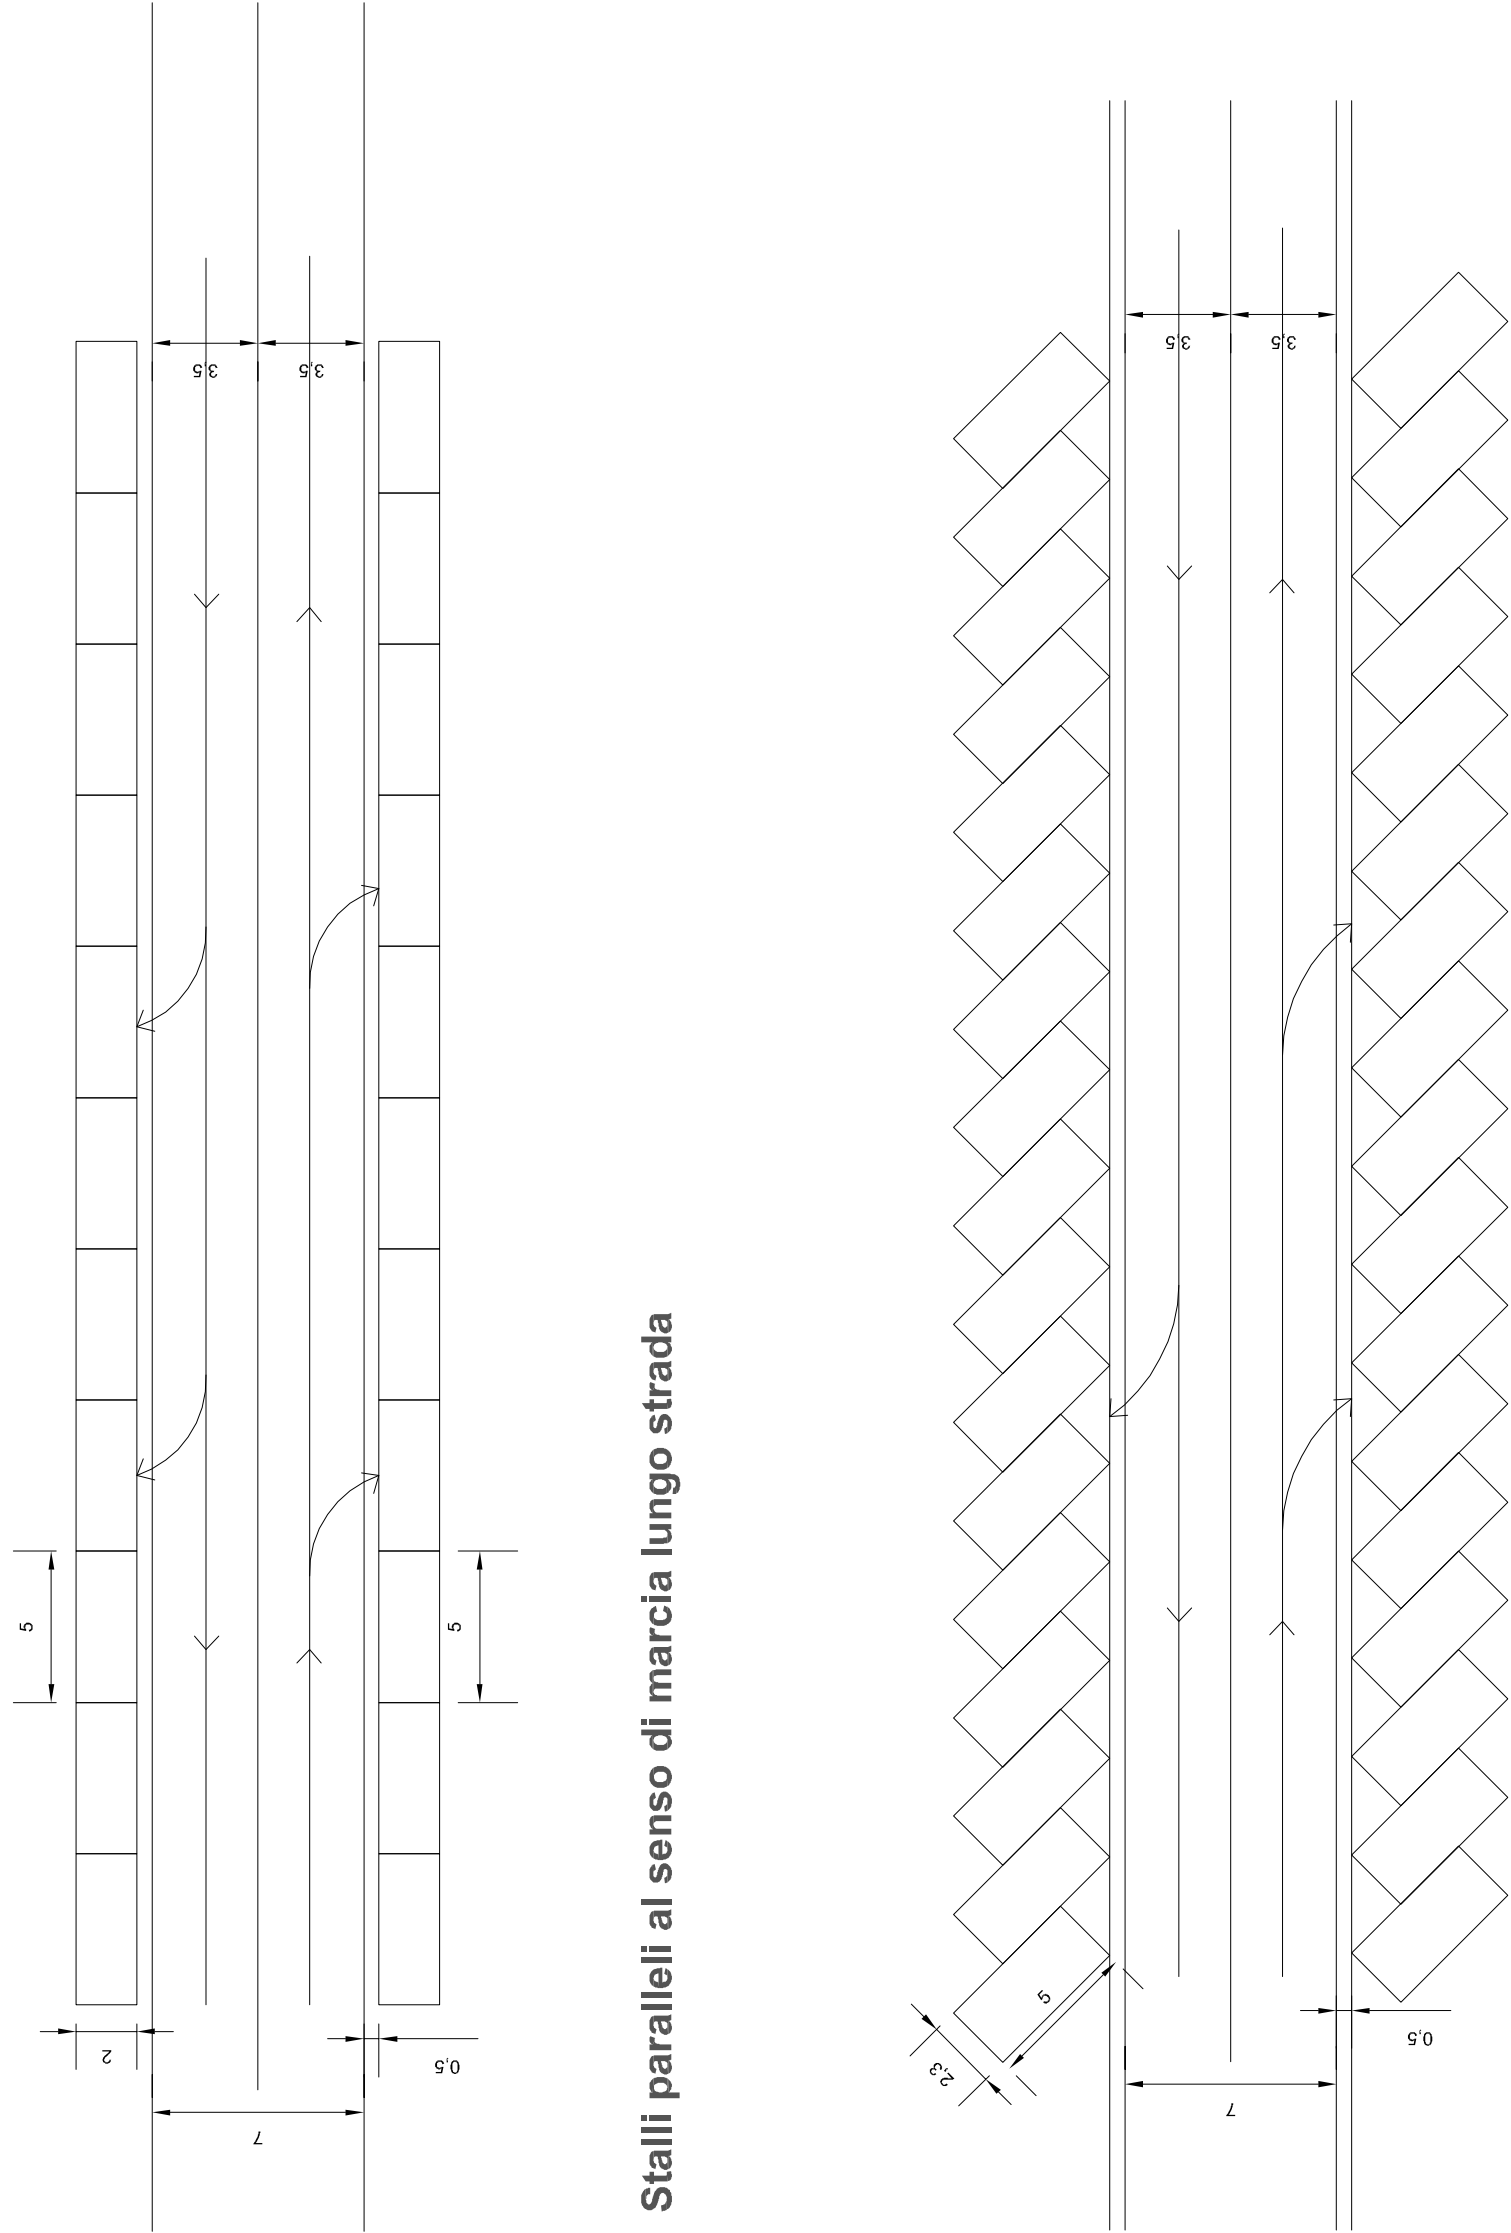


Stalli paralleli al senso di marcia lungo strada

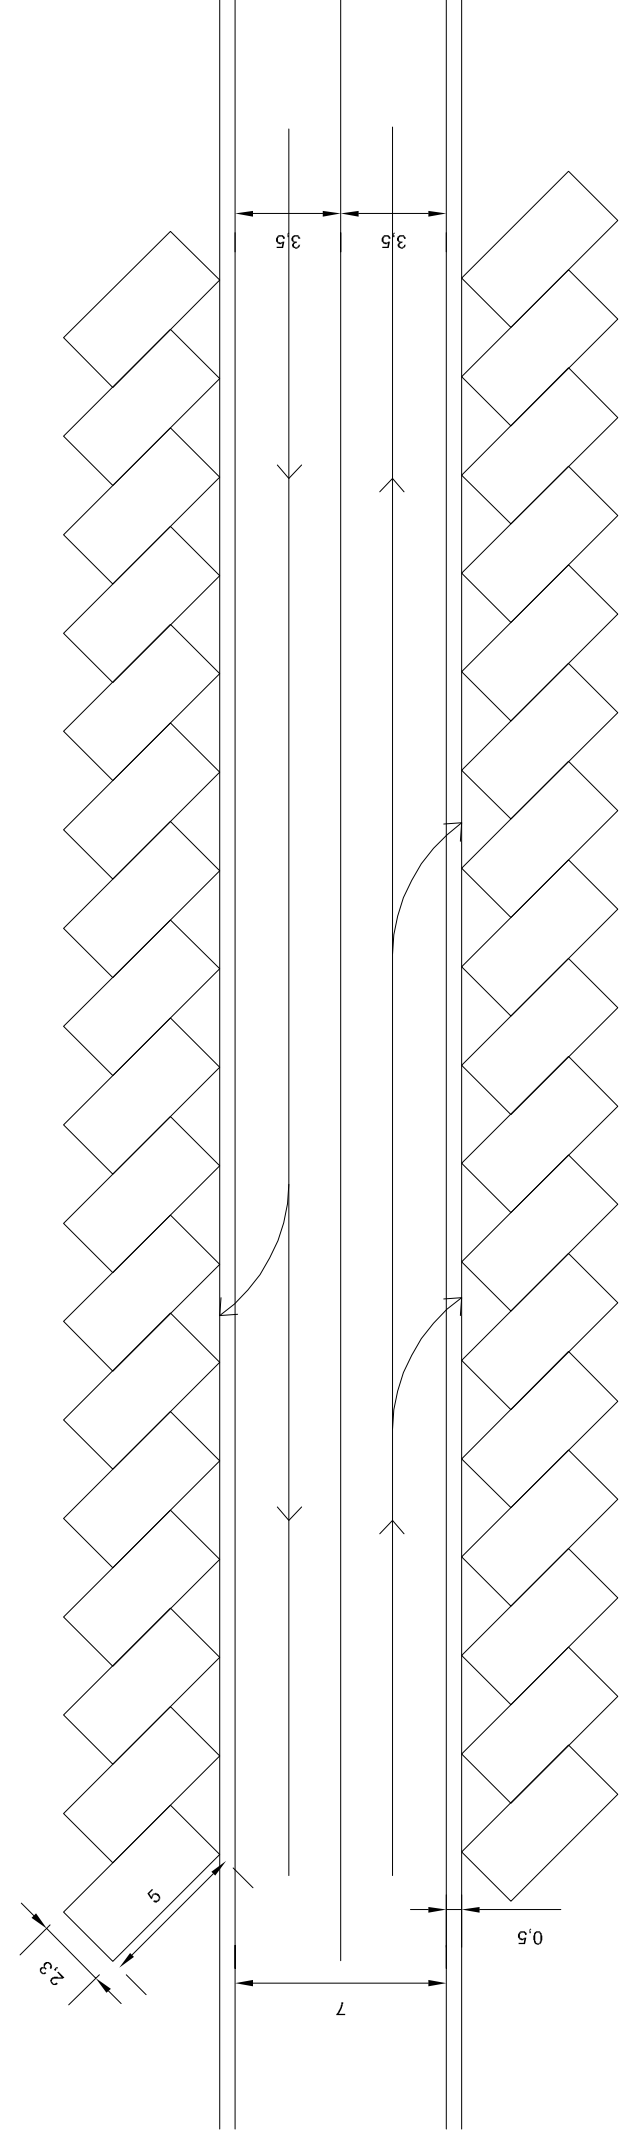


Stalli disposti a 45° lungo strada

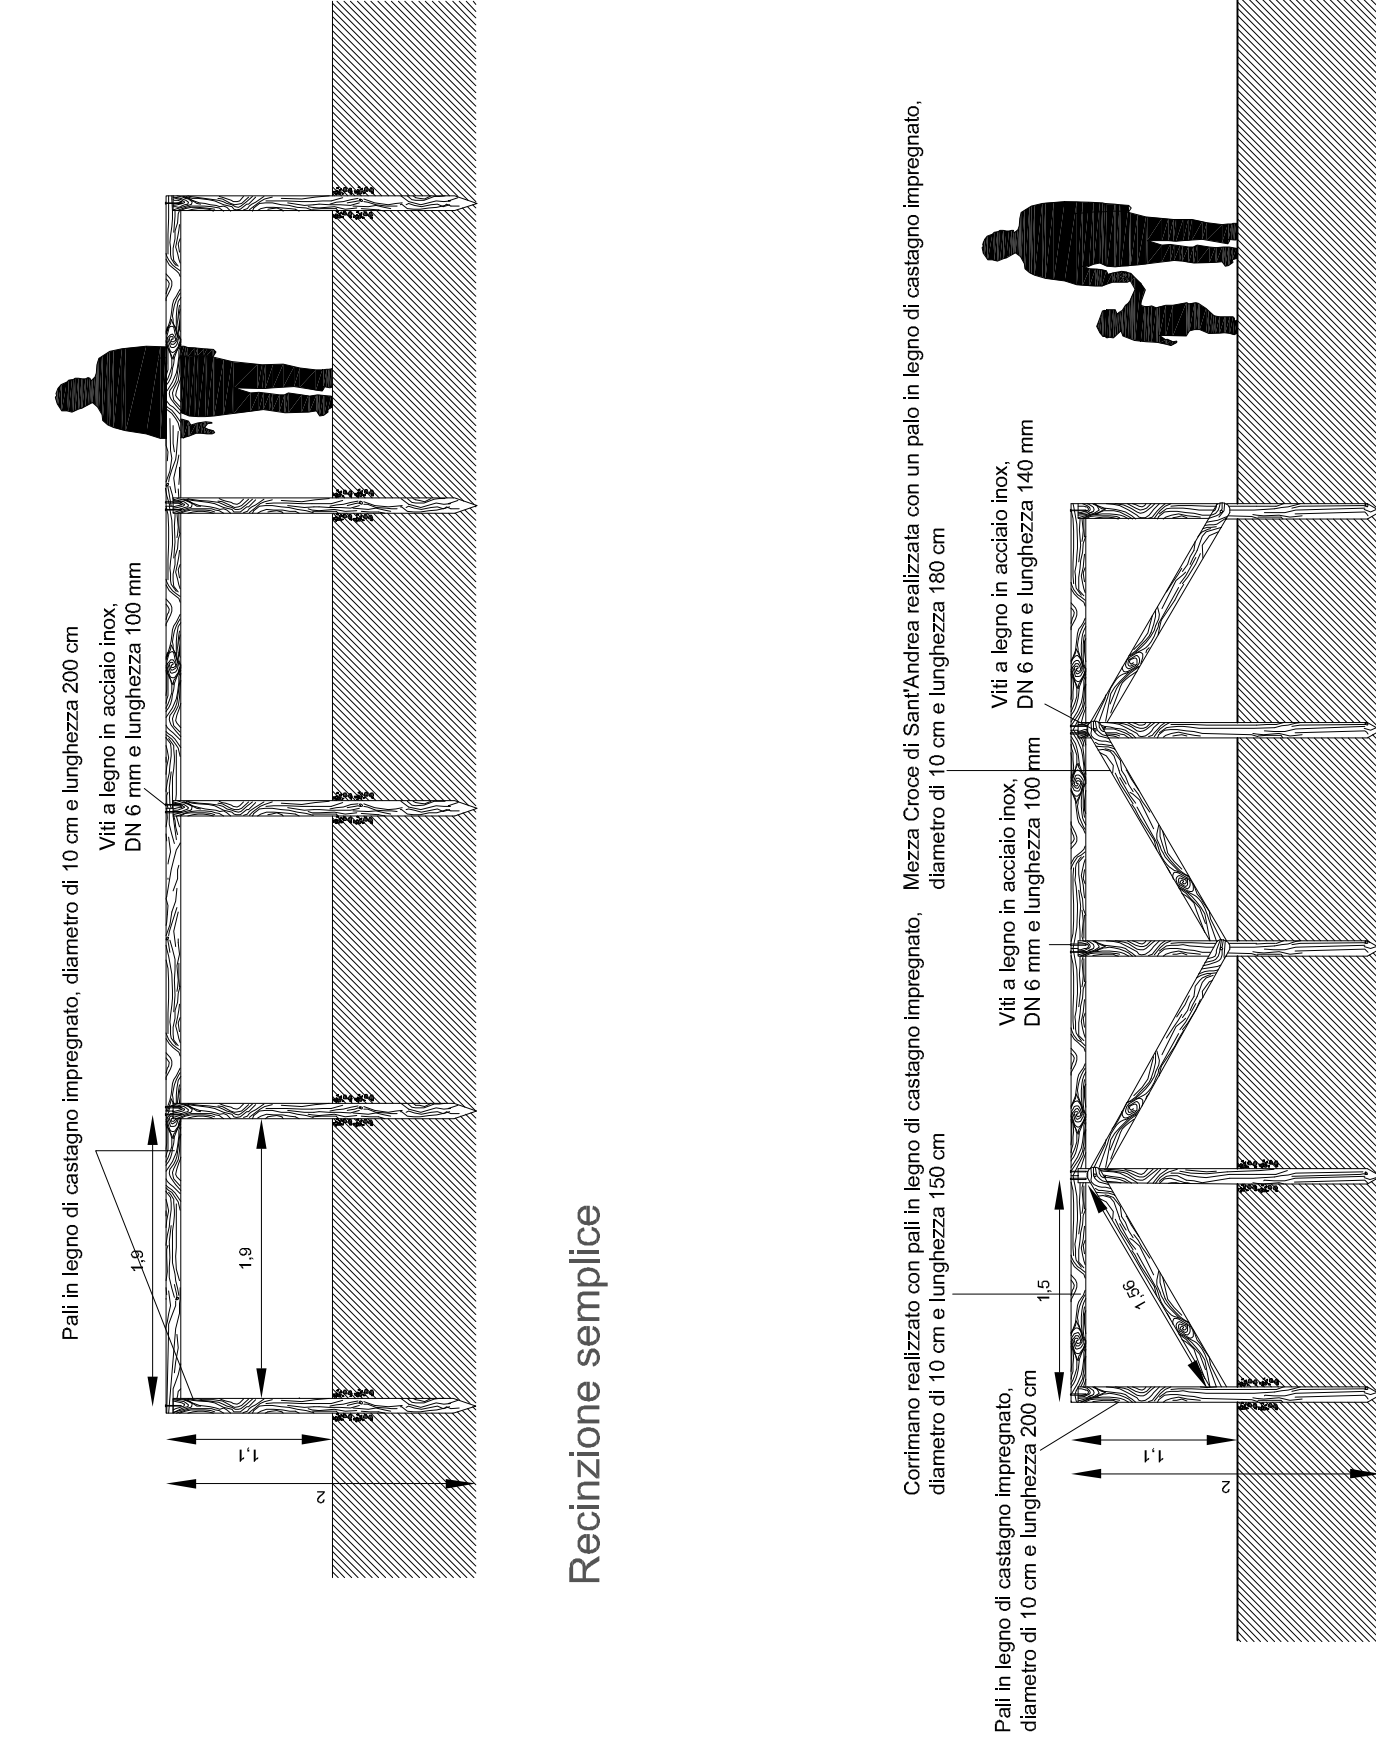


Recinzione semplice

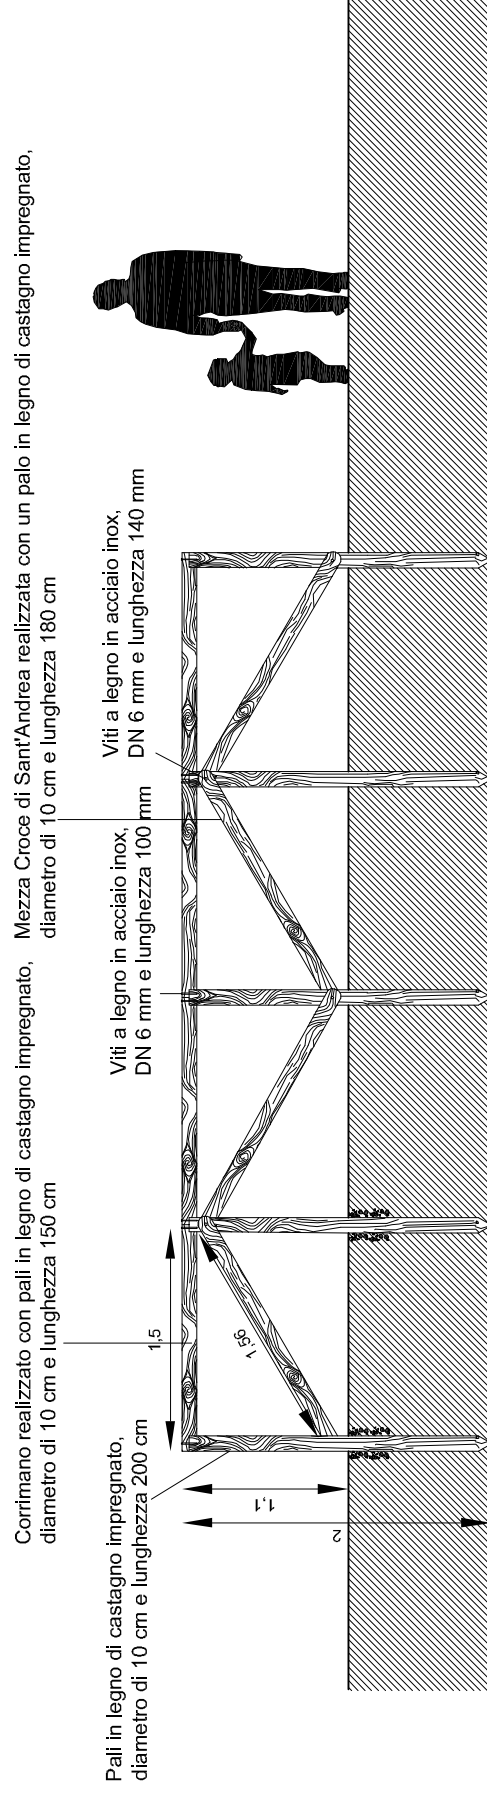

Recinzione a mezza croce di Sant'Andrea

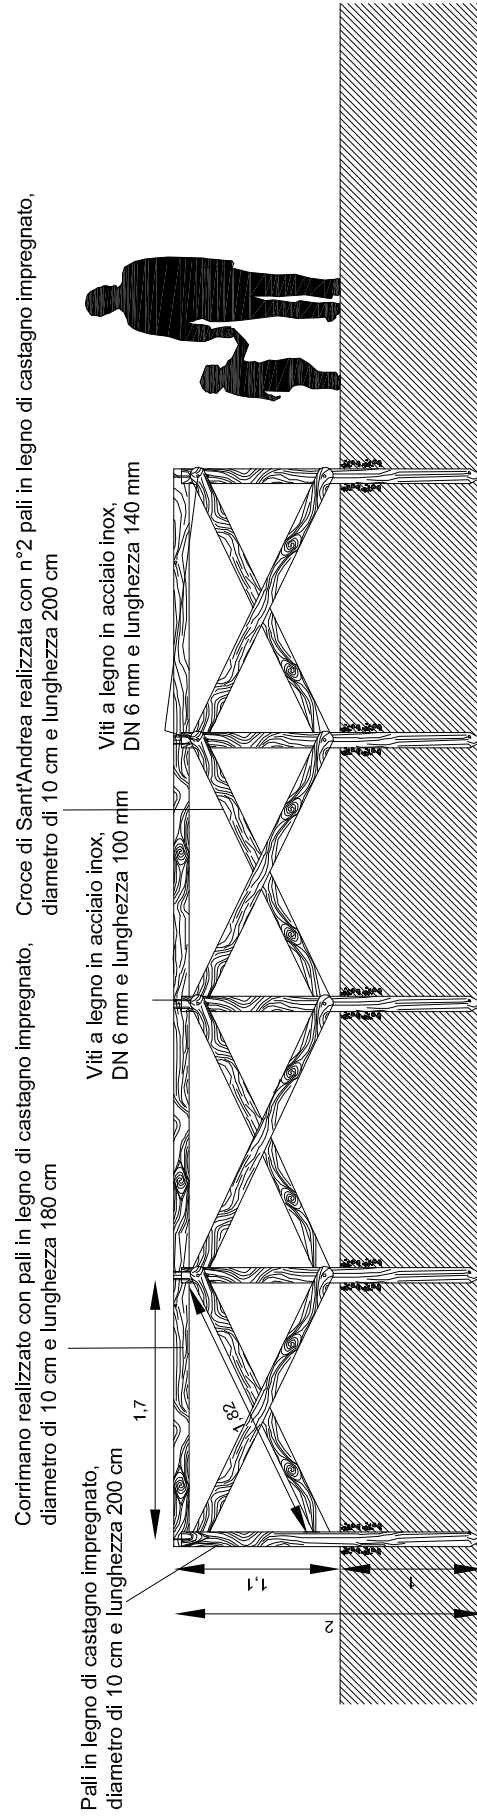

Recinzione a croce di Sant'Andrea

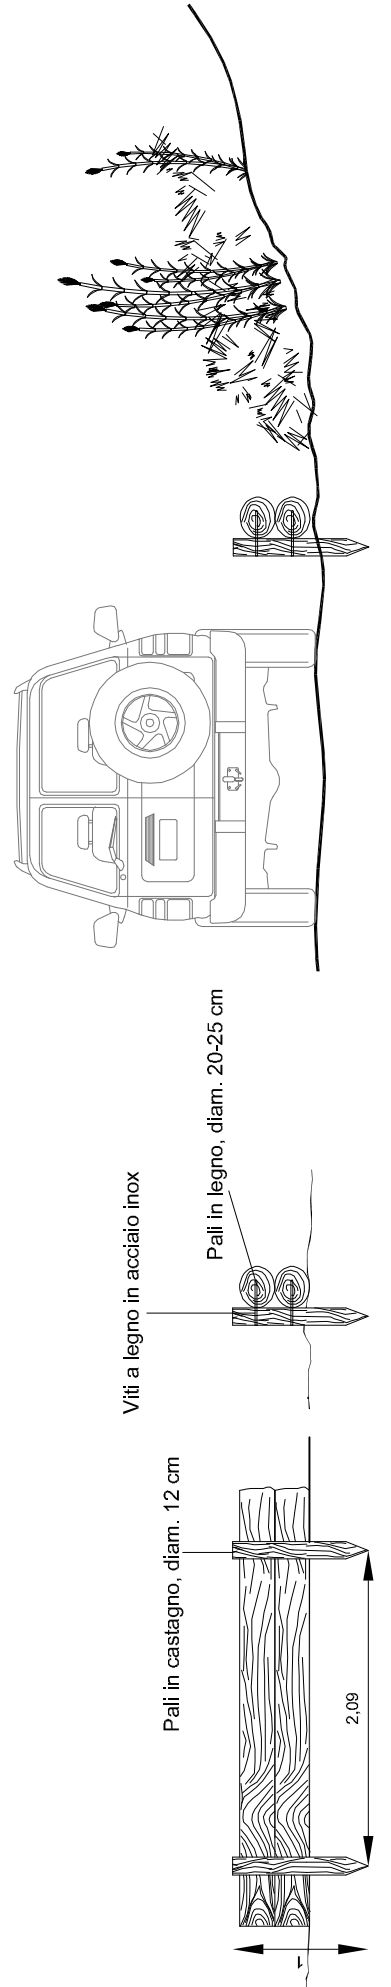

Sponda con tronchi in legno

Tipologie di sistemazione delle aree parcheggio

Scala 1:250



Stalli disposti a 45°