

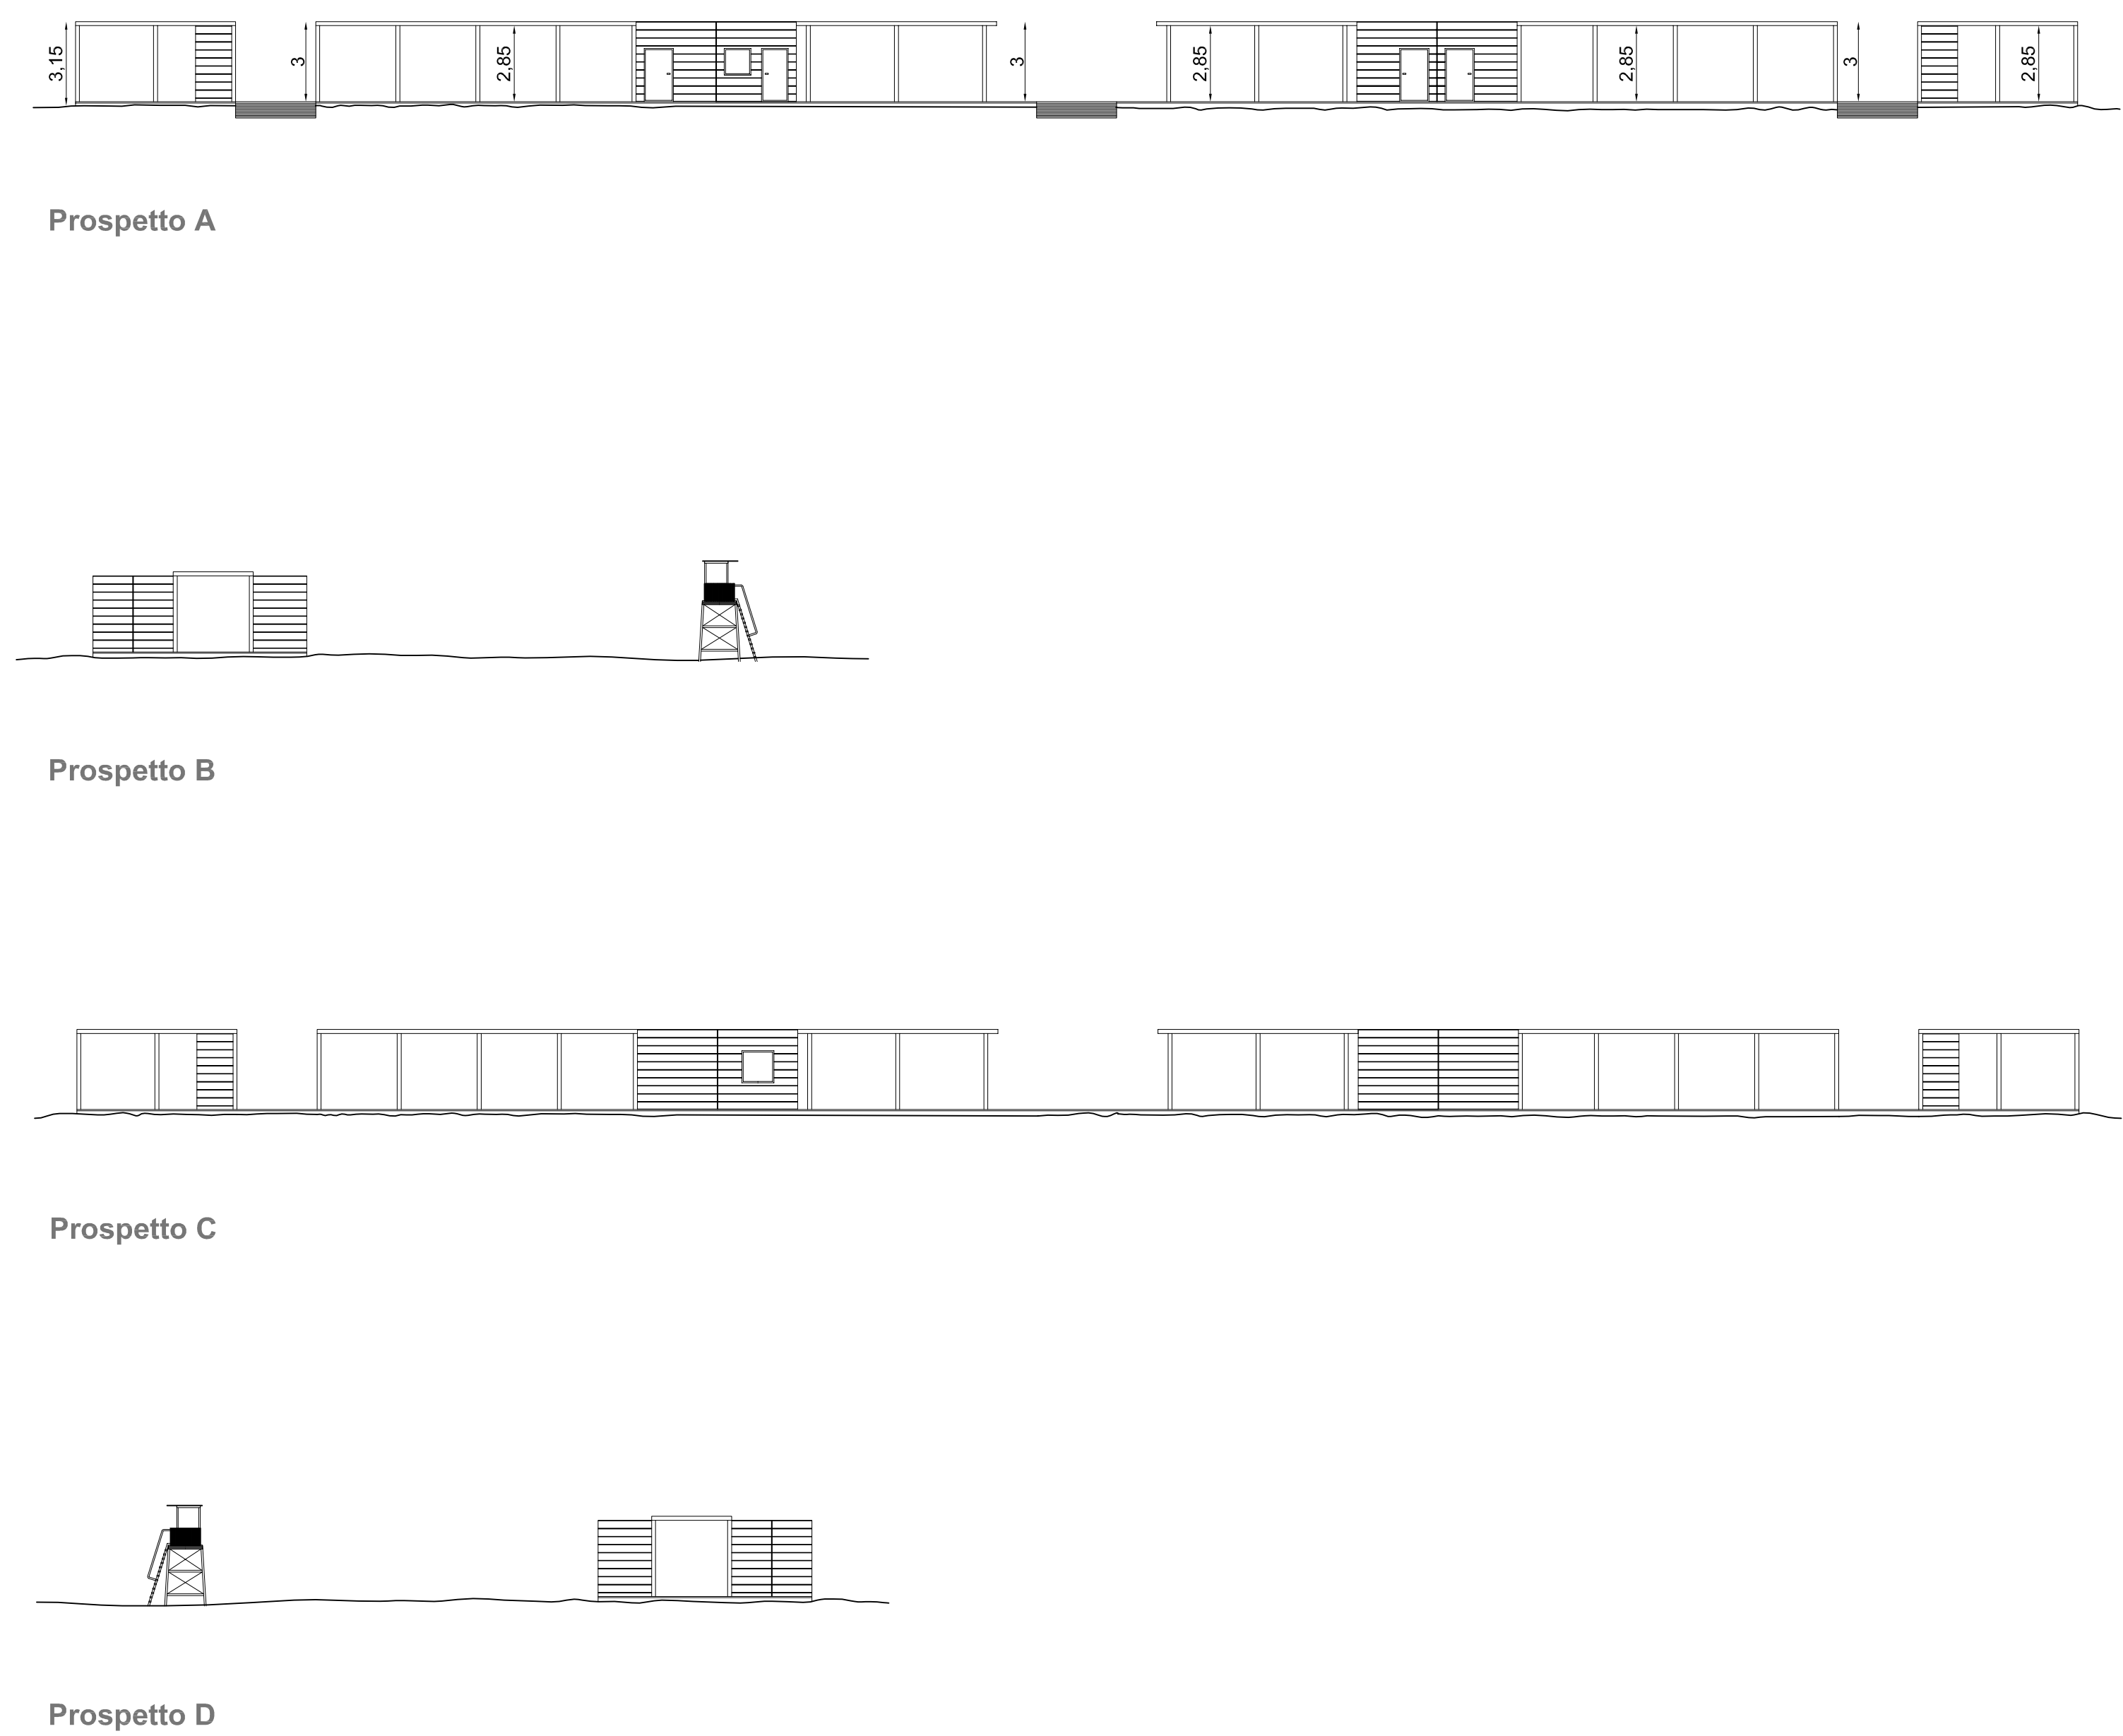
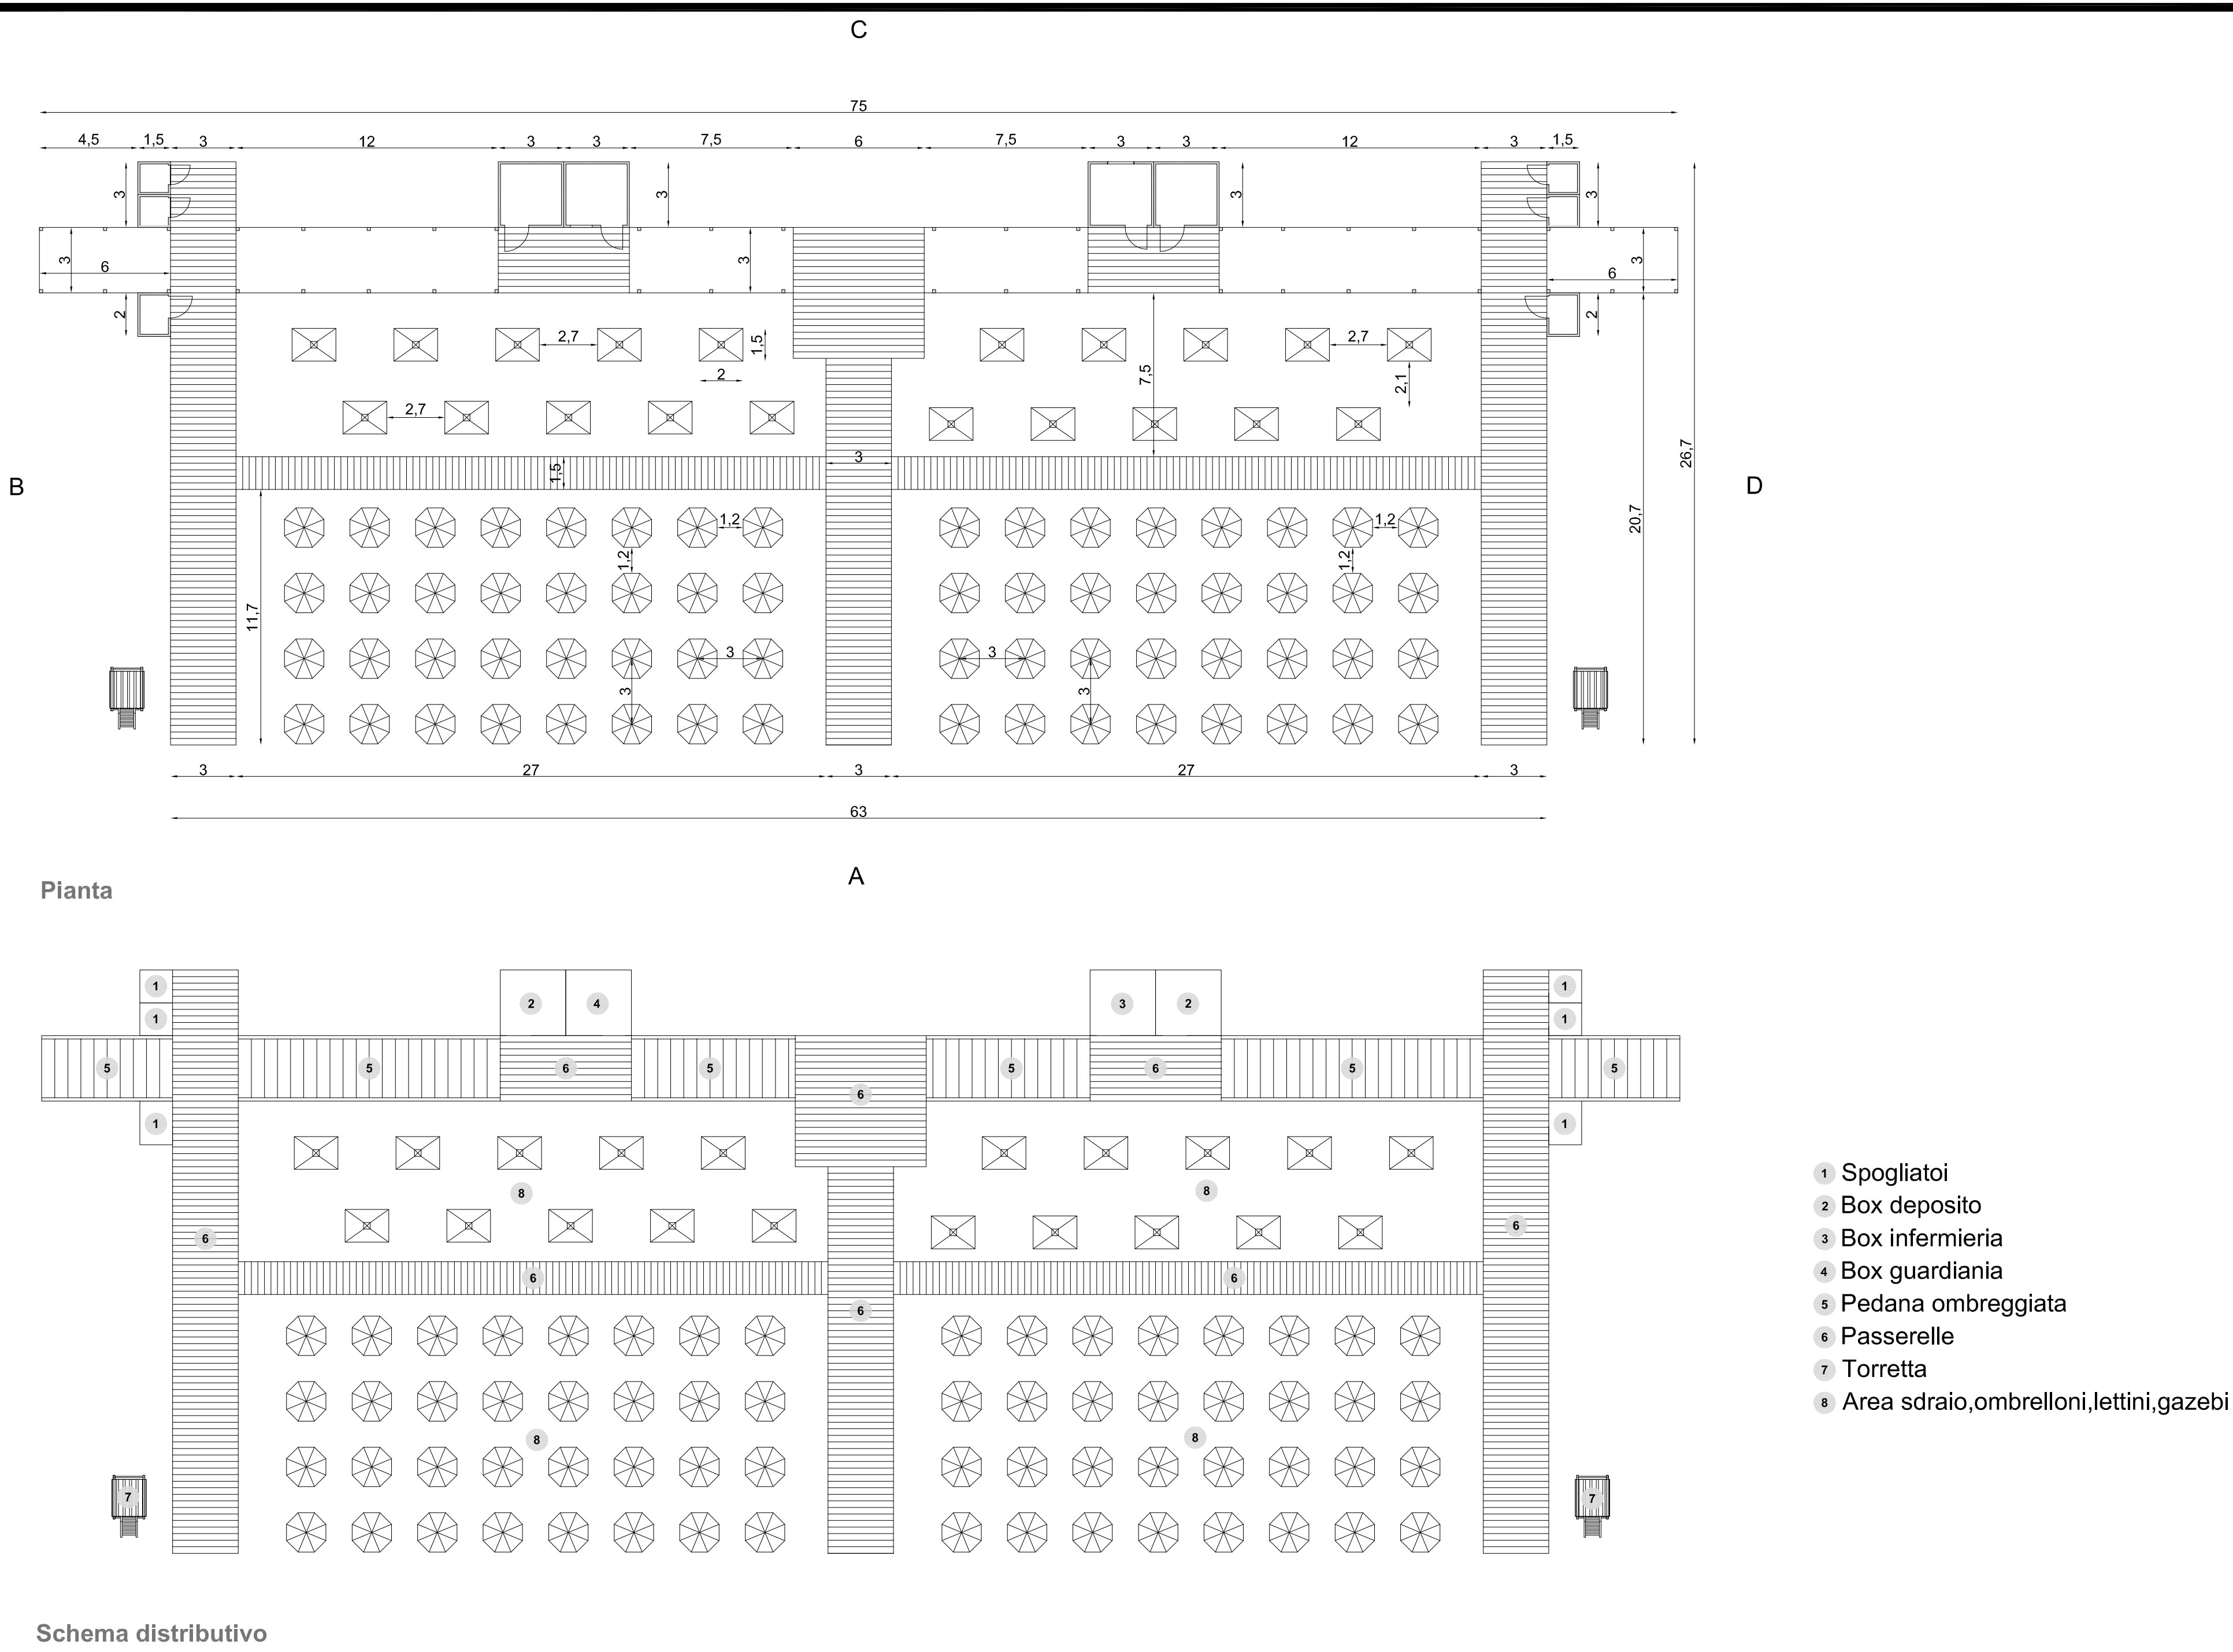




Stabilimento balneare A: noleggio ombrelloni, sdraio, lettini e strutture per l'ombreggioad uso esclusivo dei clienti di strutture ricettive (CDS)
Superficie 2000mq / Fronte mare 75metri

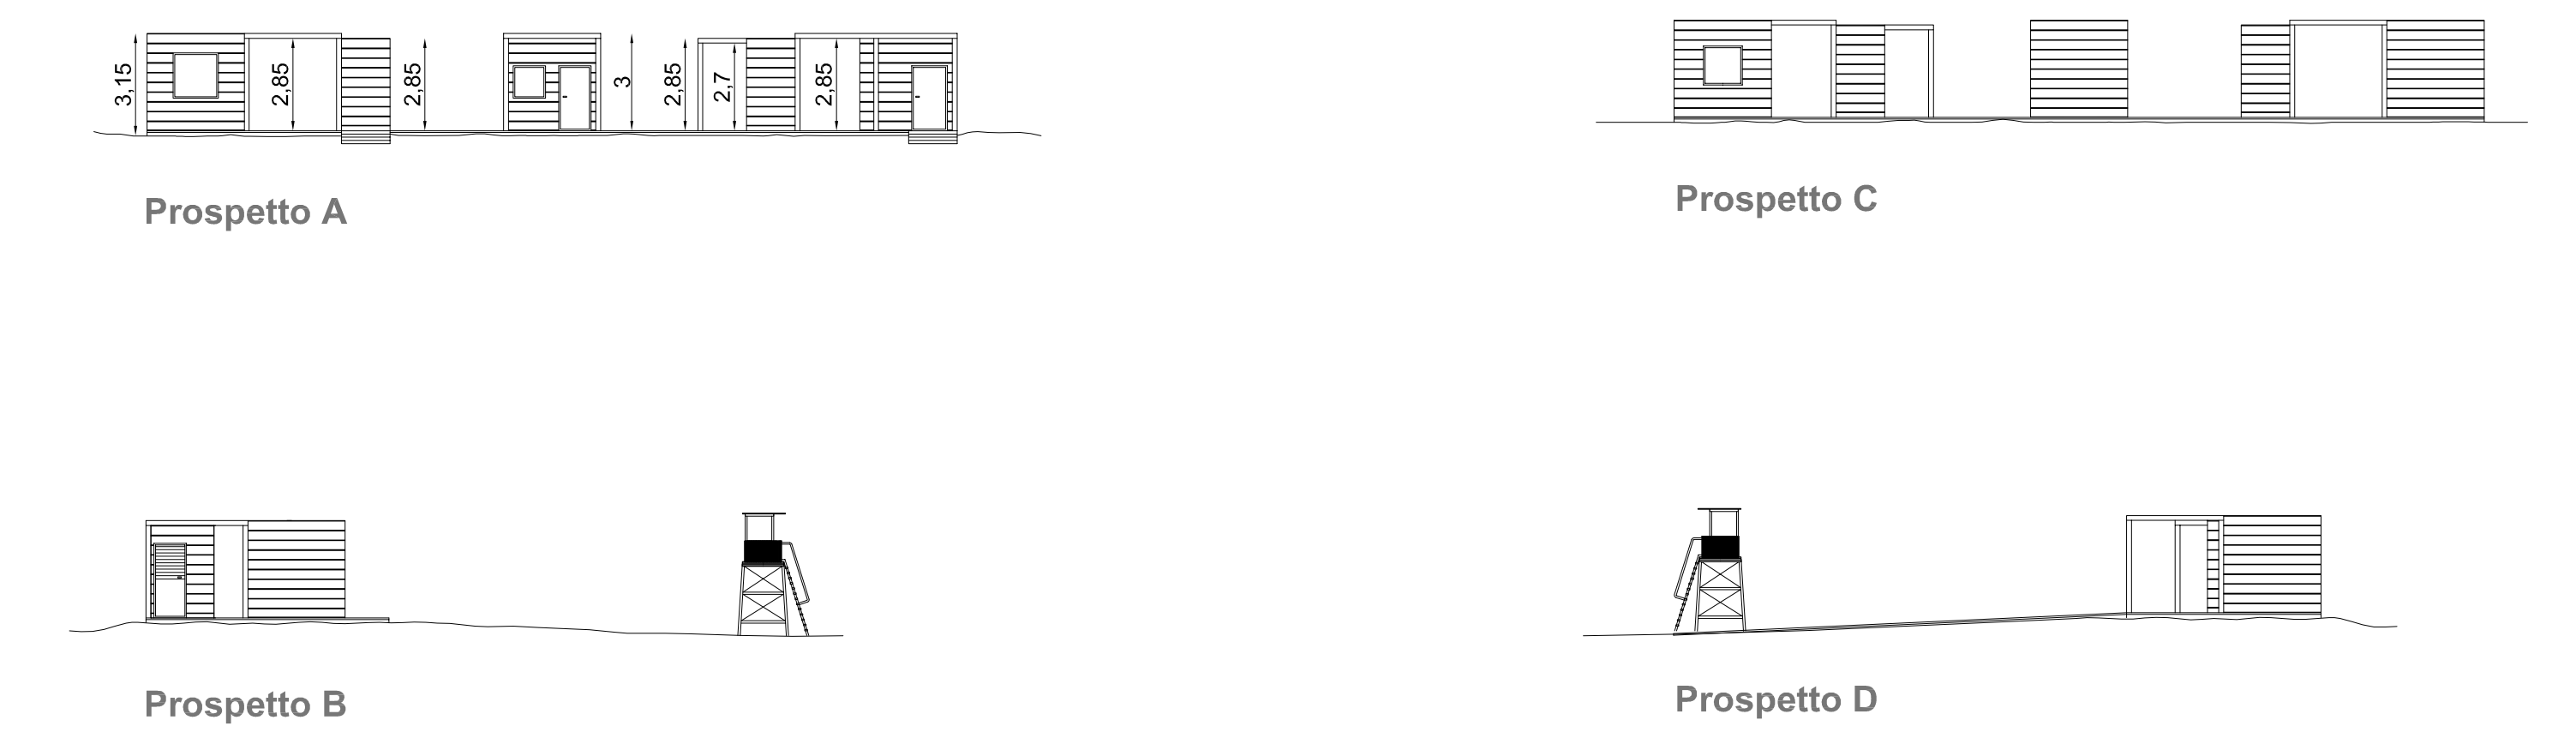



Stabilimento balneare C: noleggio ombrelloni, sdraio, lettini e noleggio di piccoli natanti da spiaggia (CDM)
Superficie 500mq / Fronte mare 25metri

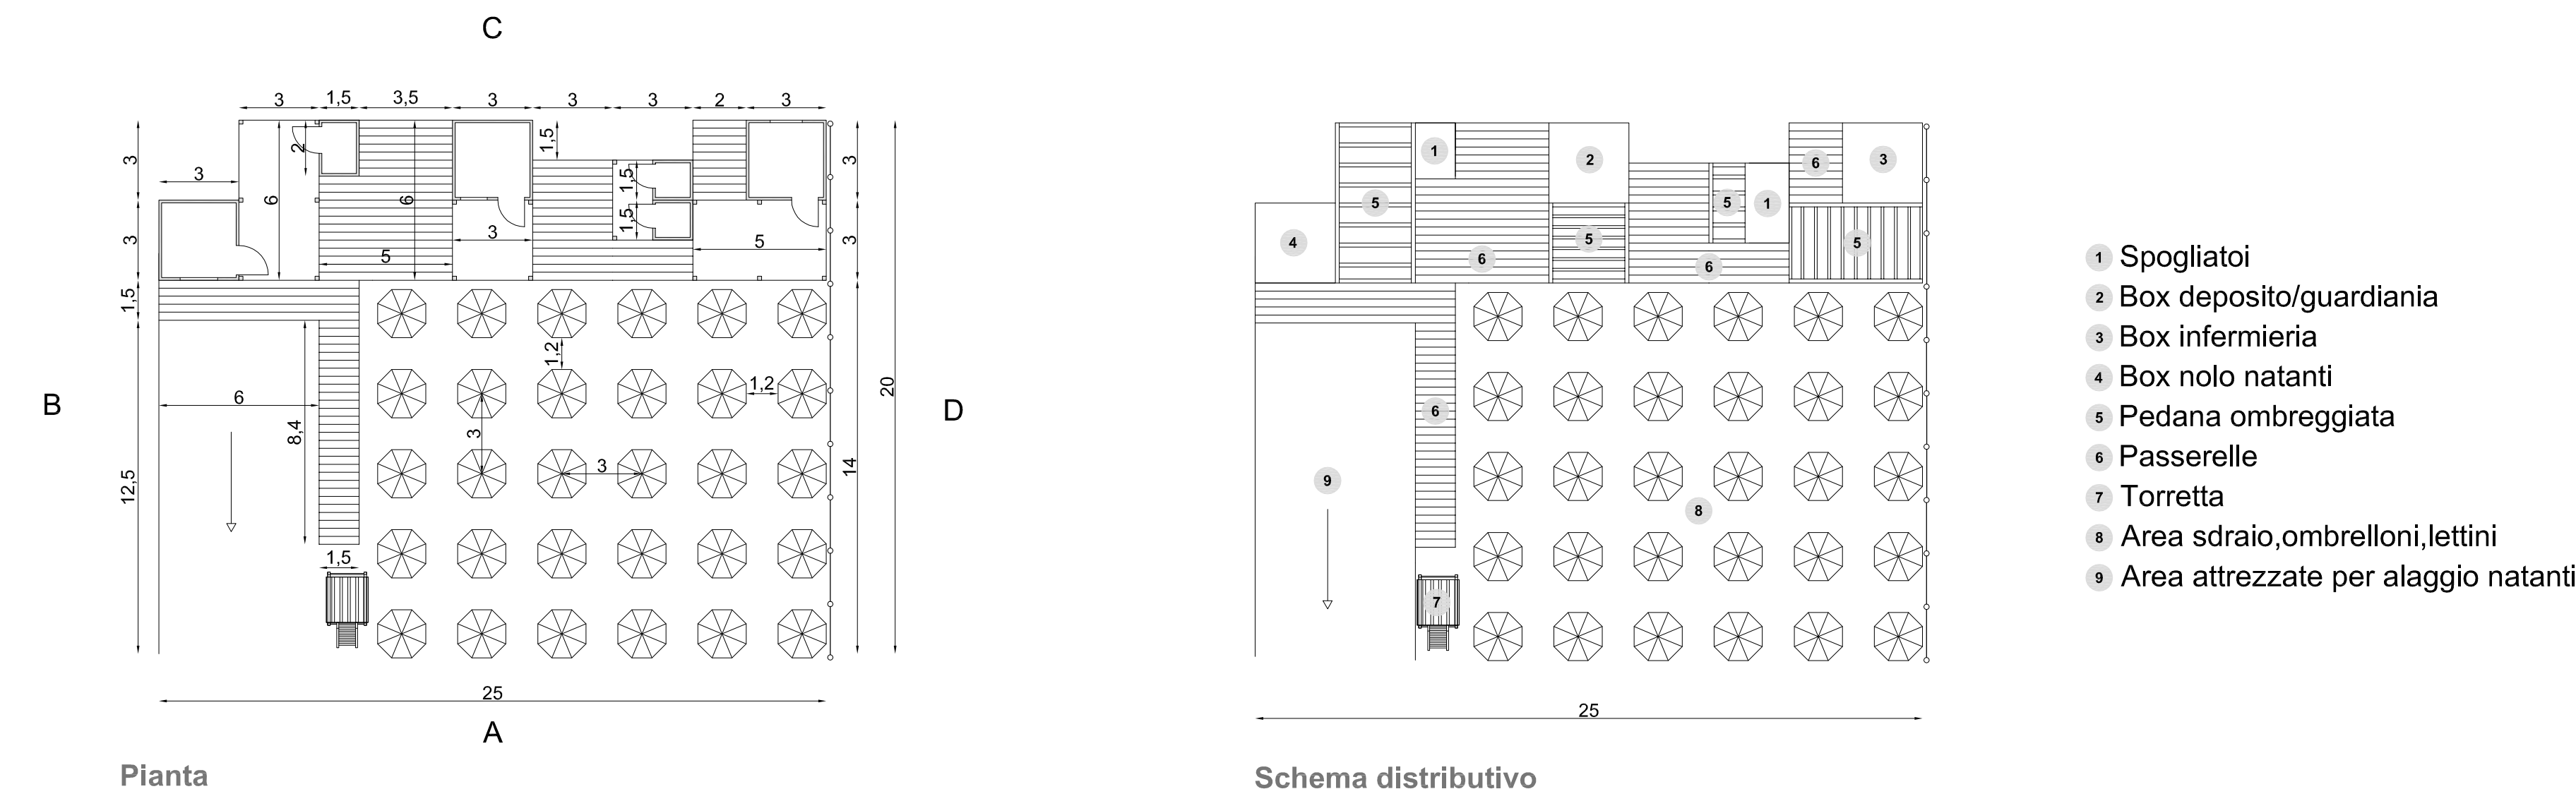



Stabilimento balneare D: nolo ombrelloni, sdraio, lettini; chiosco bar enoleggio di piccoli natanti da spiaggia (CDM)
Superficie 600mq / Fronte mare 25metri

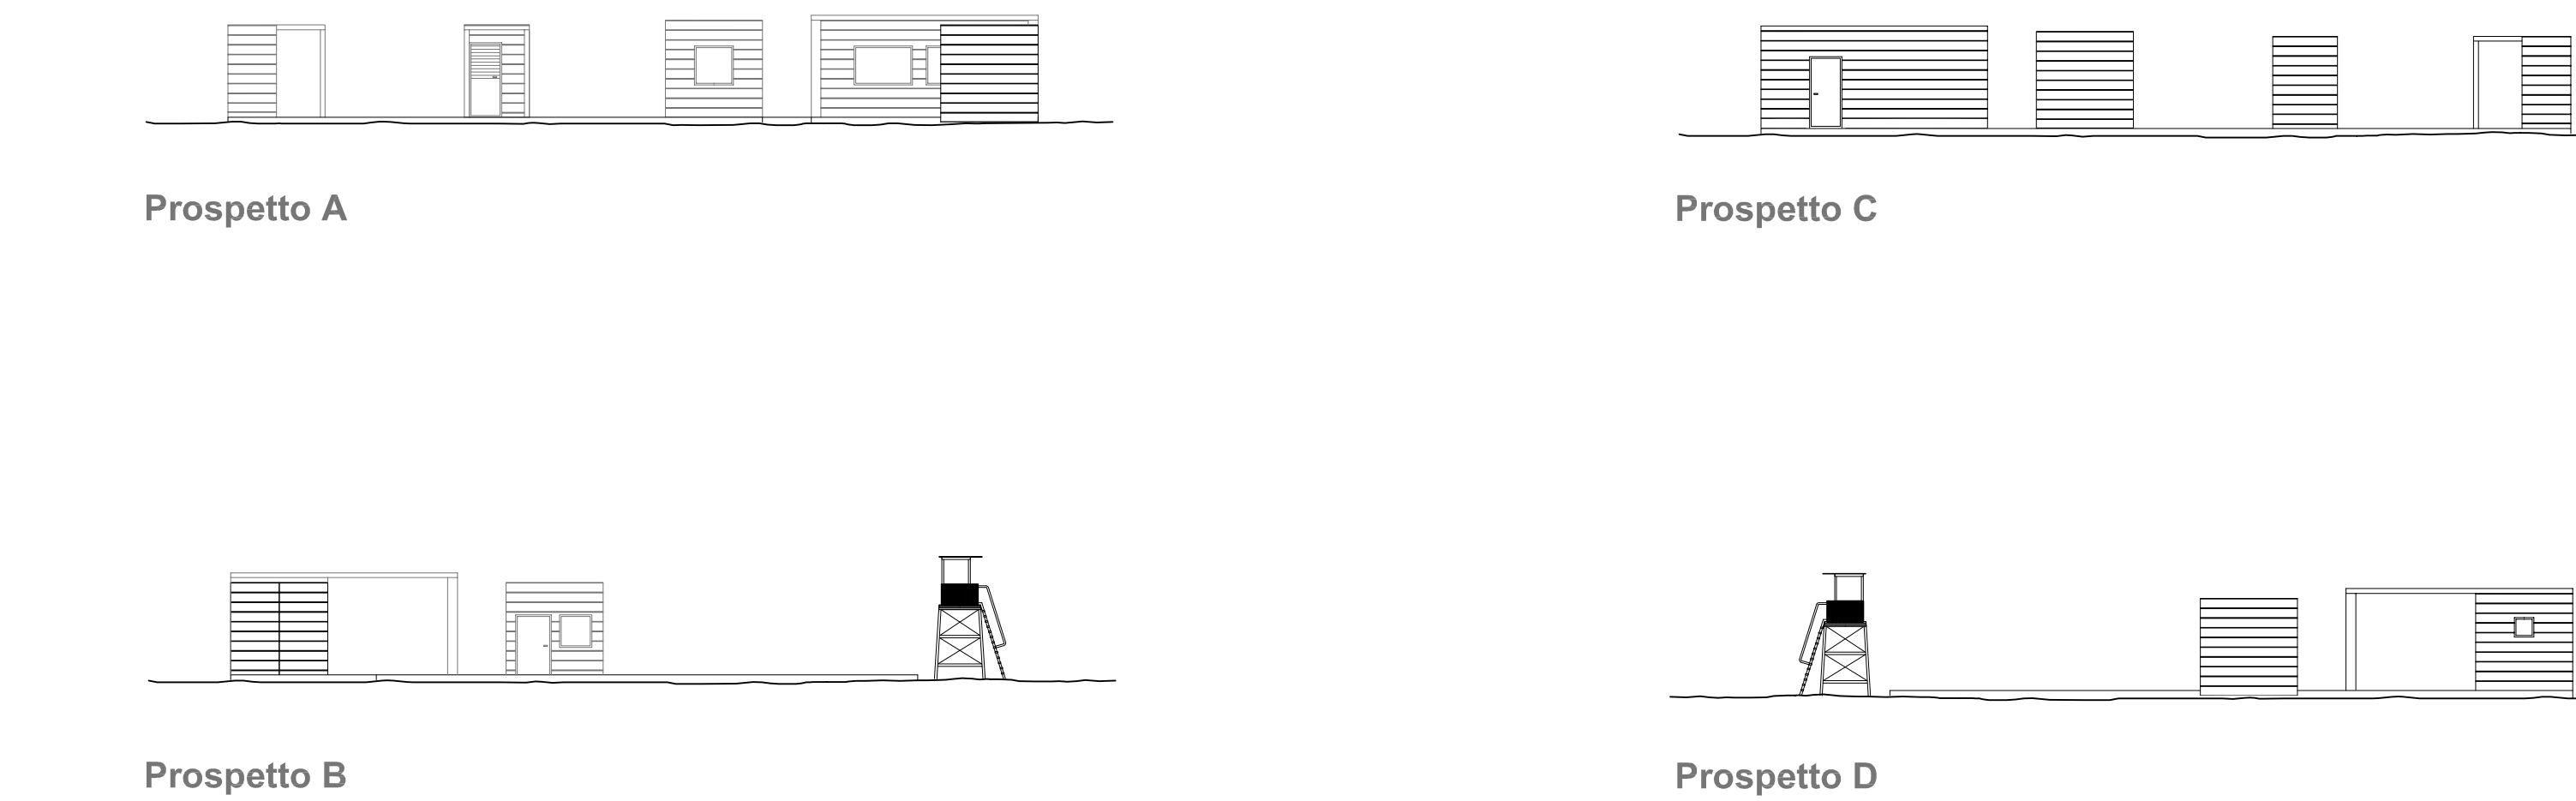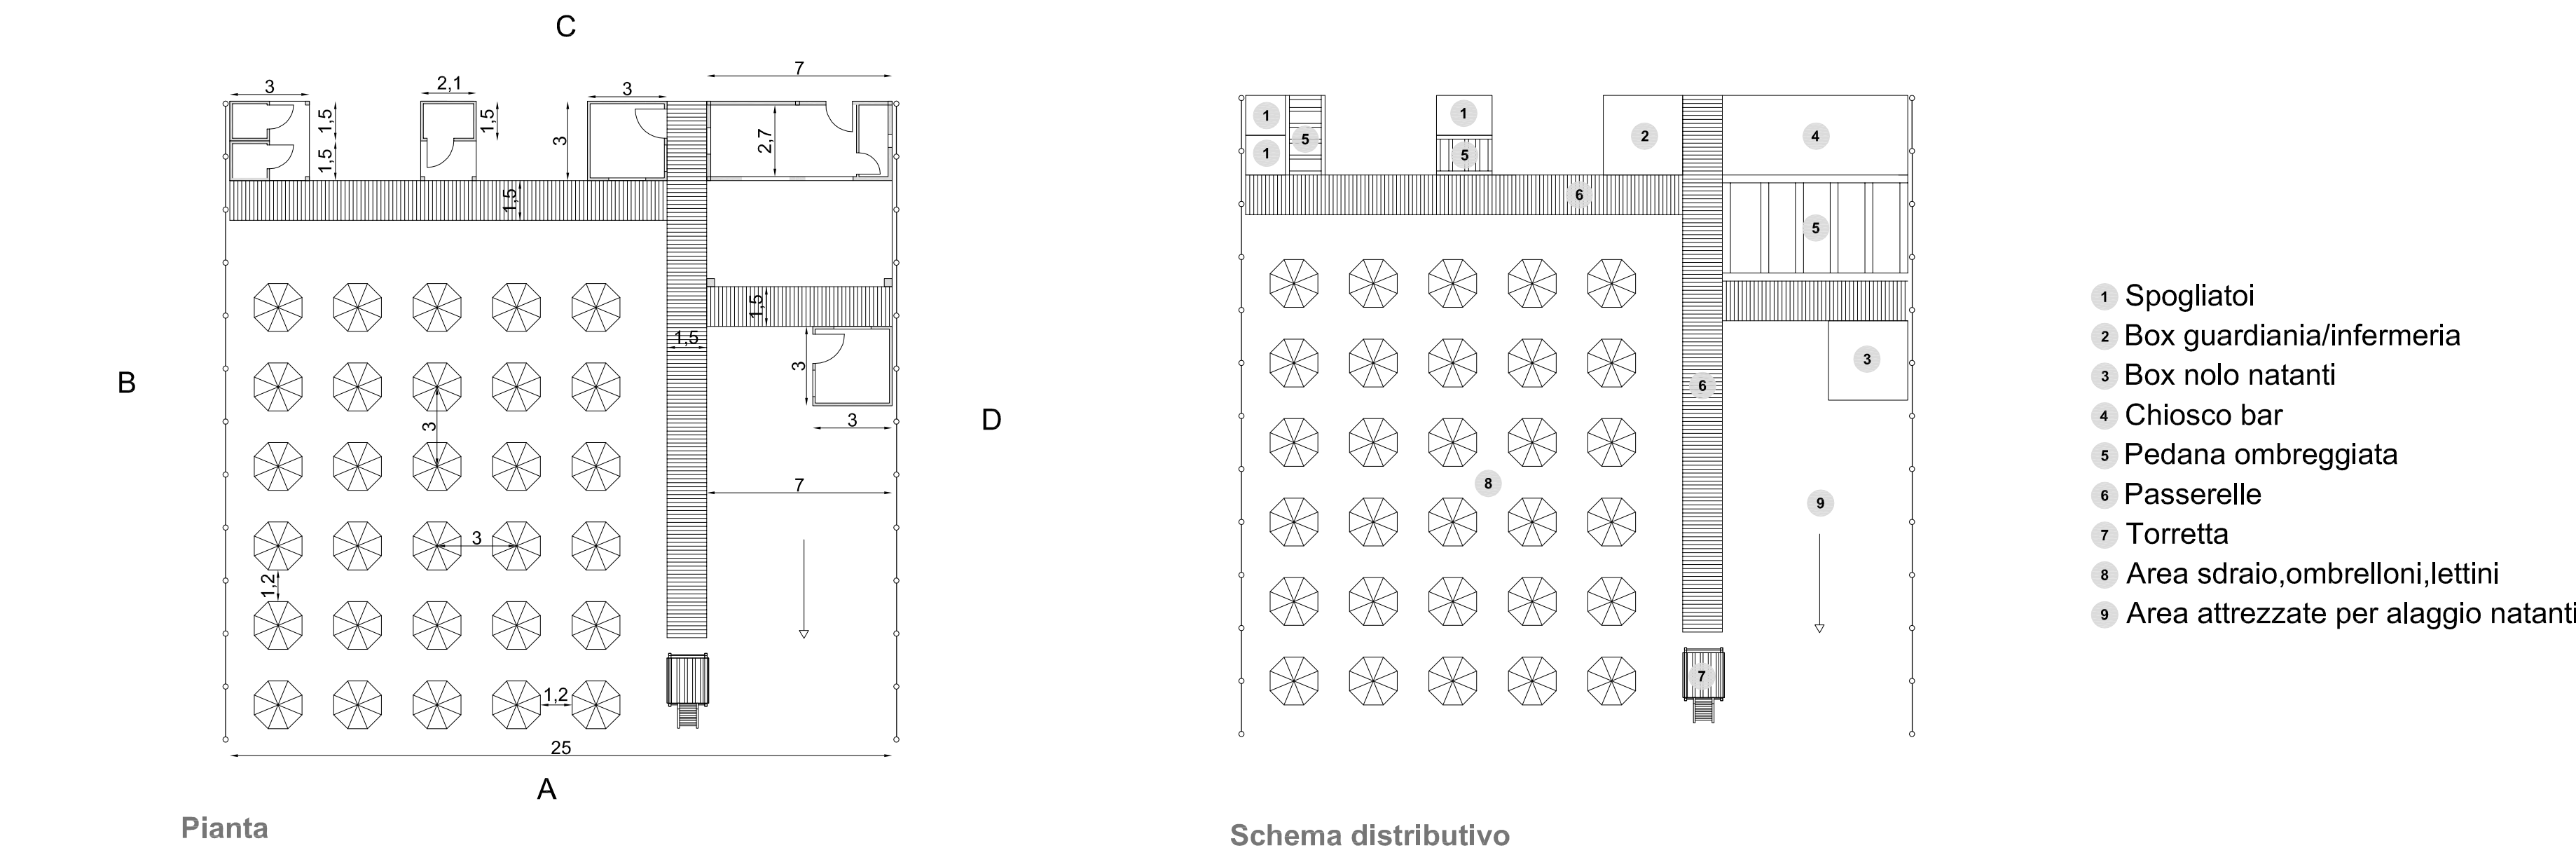

Stabilimento balneare E: nolo ombrelloni, sdraio, lettini e chiosco bar (CDS)
Superficie 600mq / Fronte mare 25metri

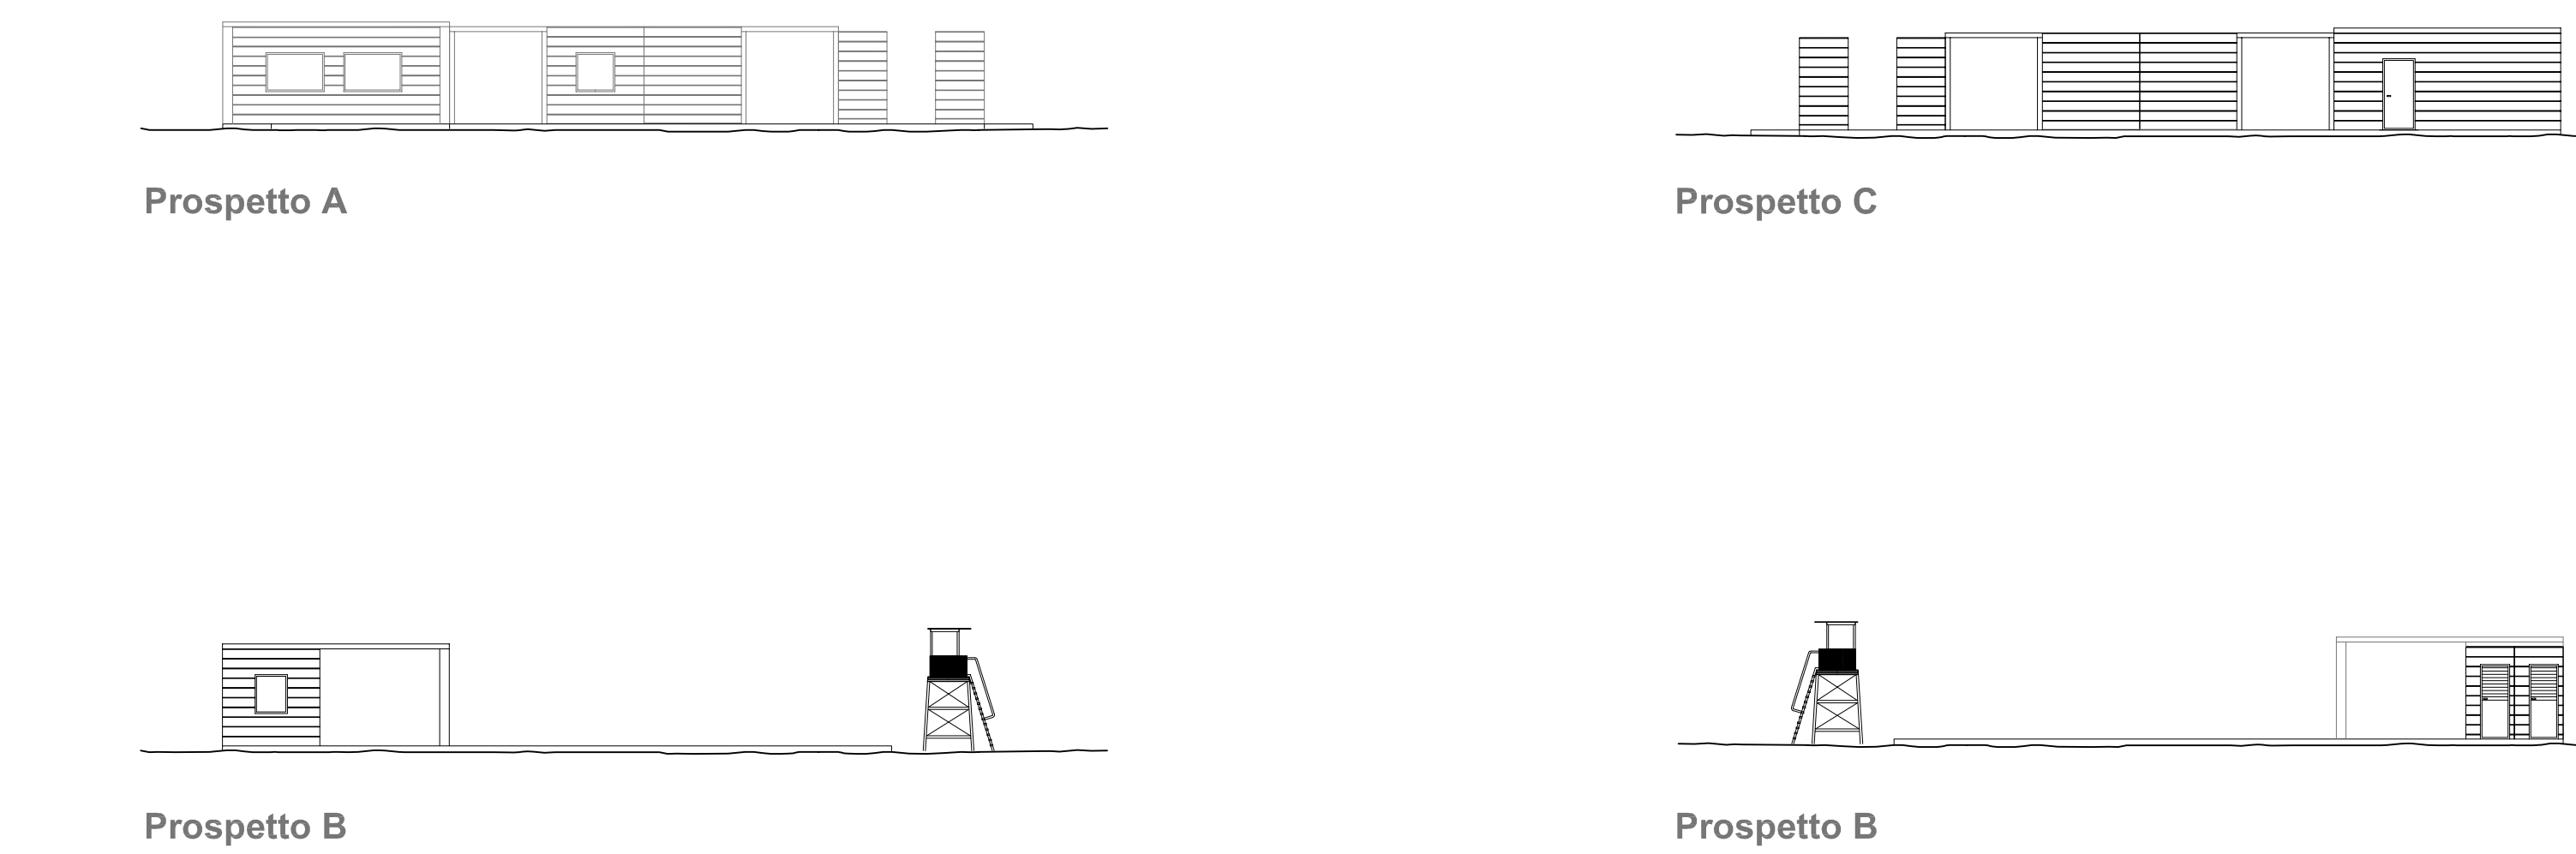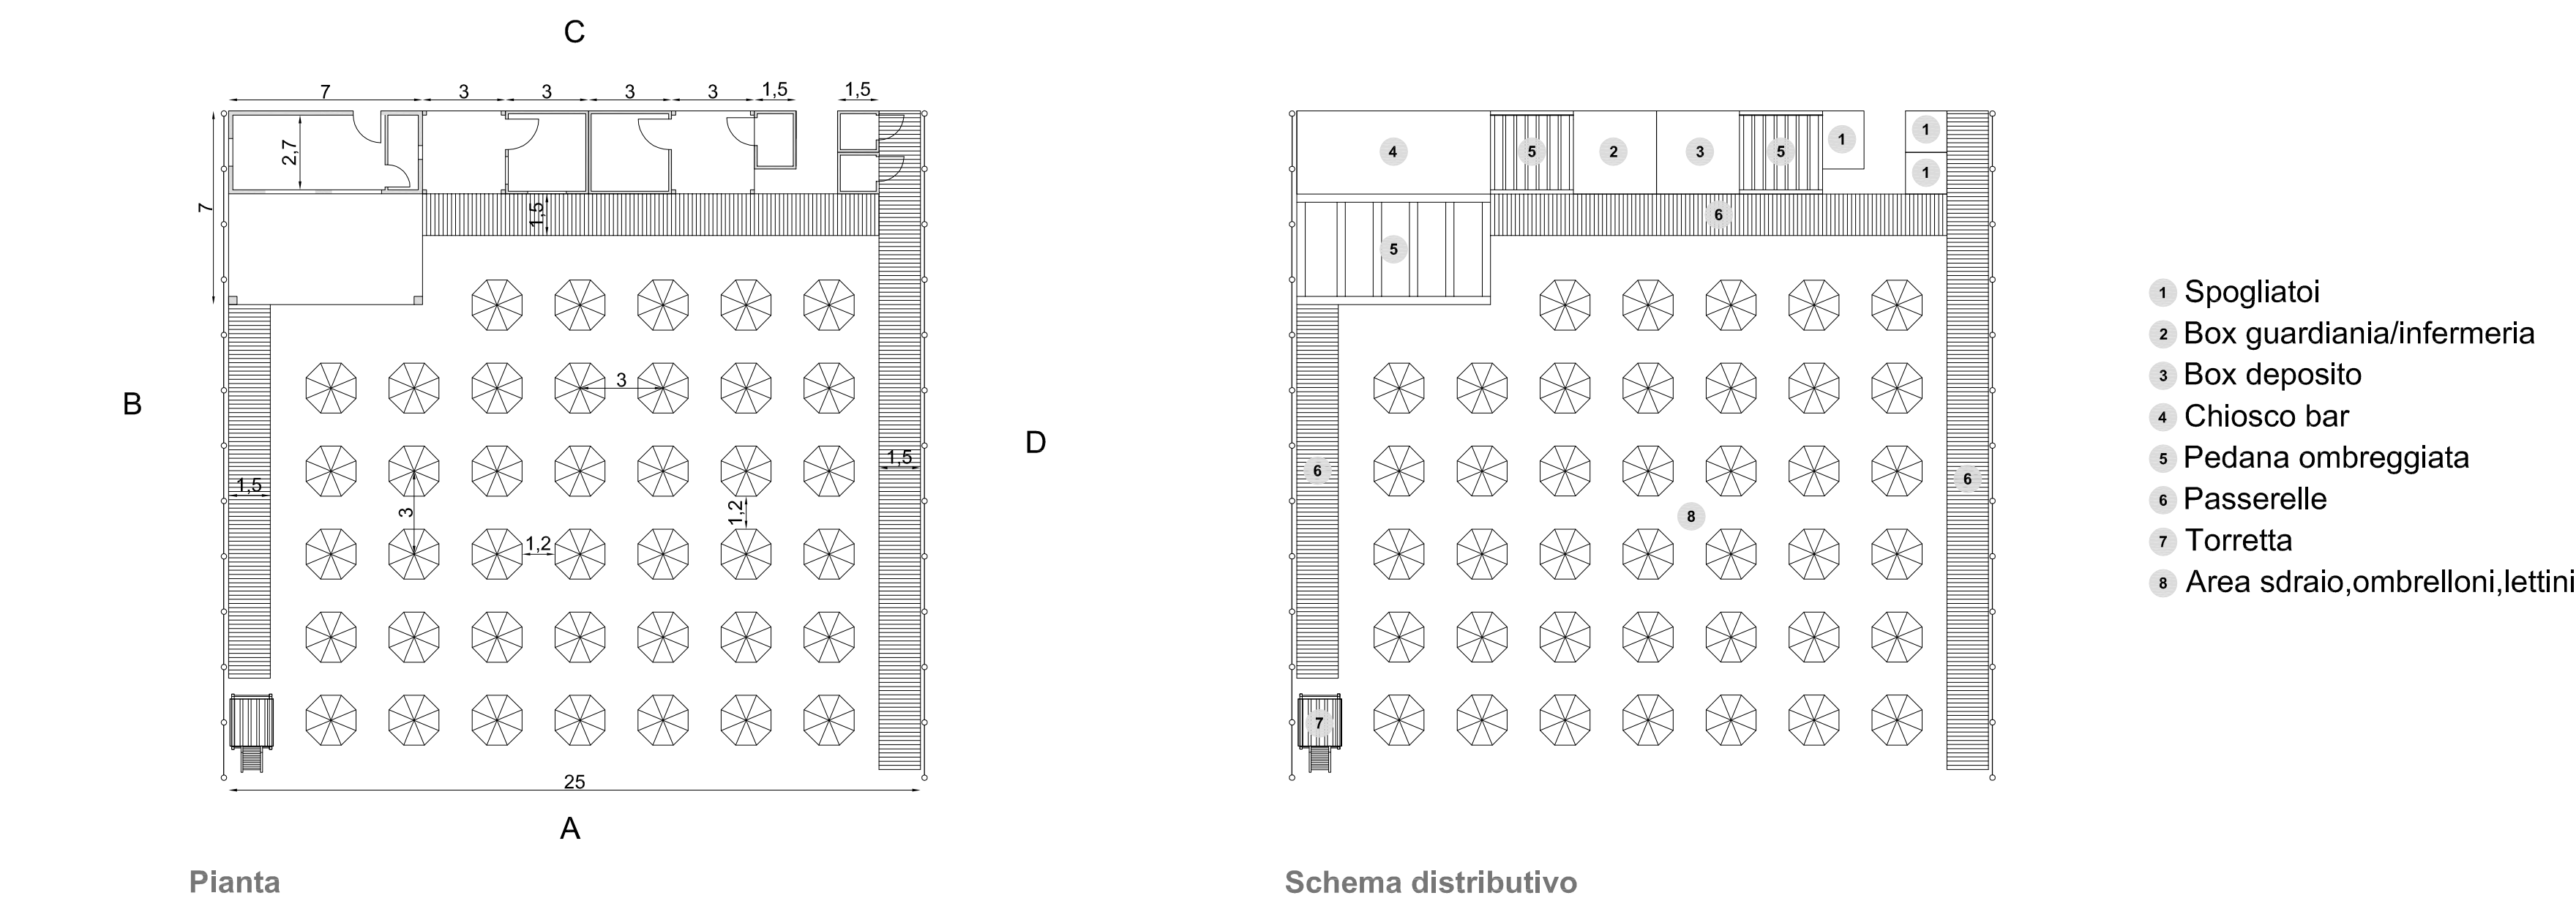

Stabilimento balneare B: noleggio ombrelloni, sdraio, lettini e strutture per l'ombreggio (CDS)
Superficie 500mq / Fronte mare 30metri

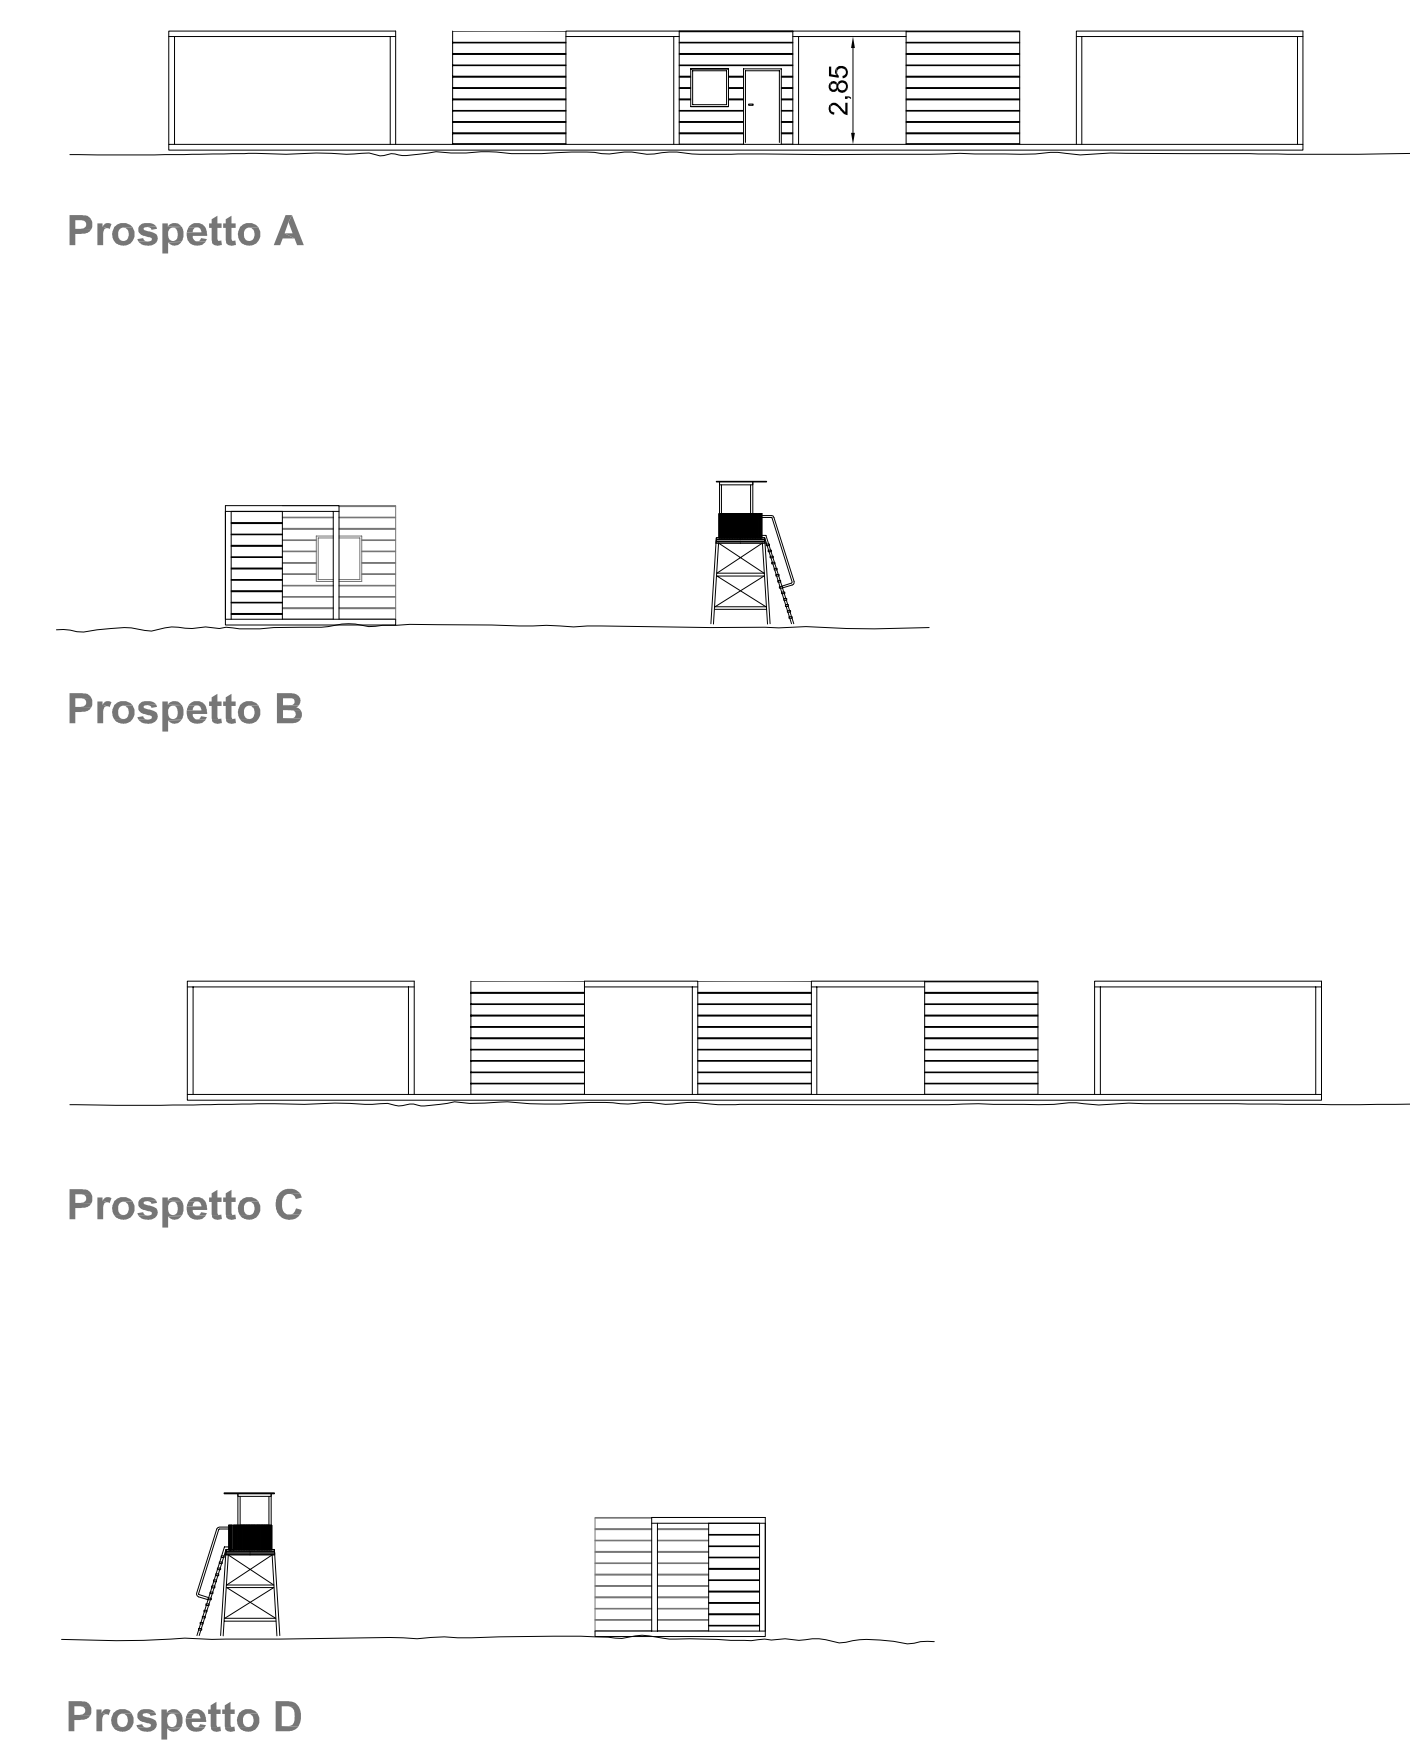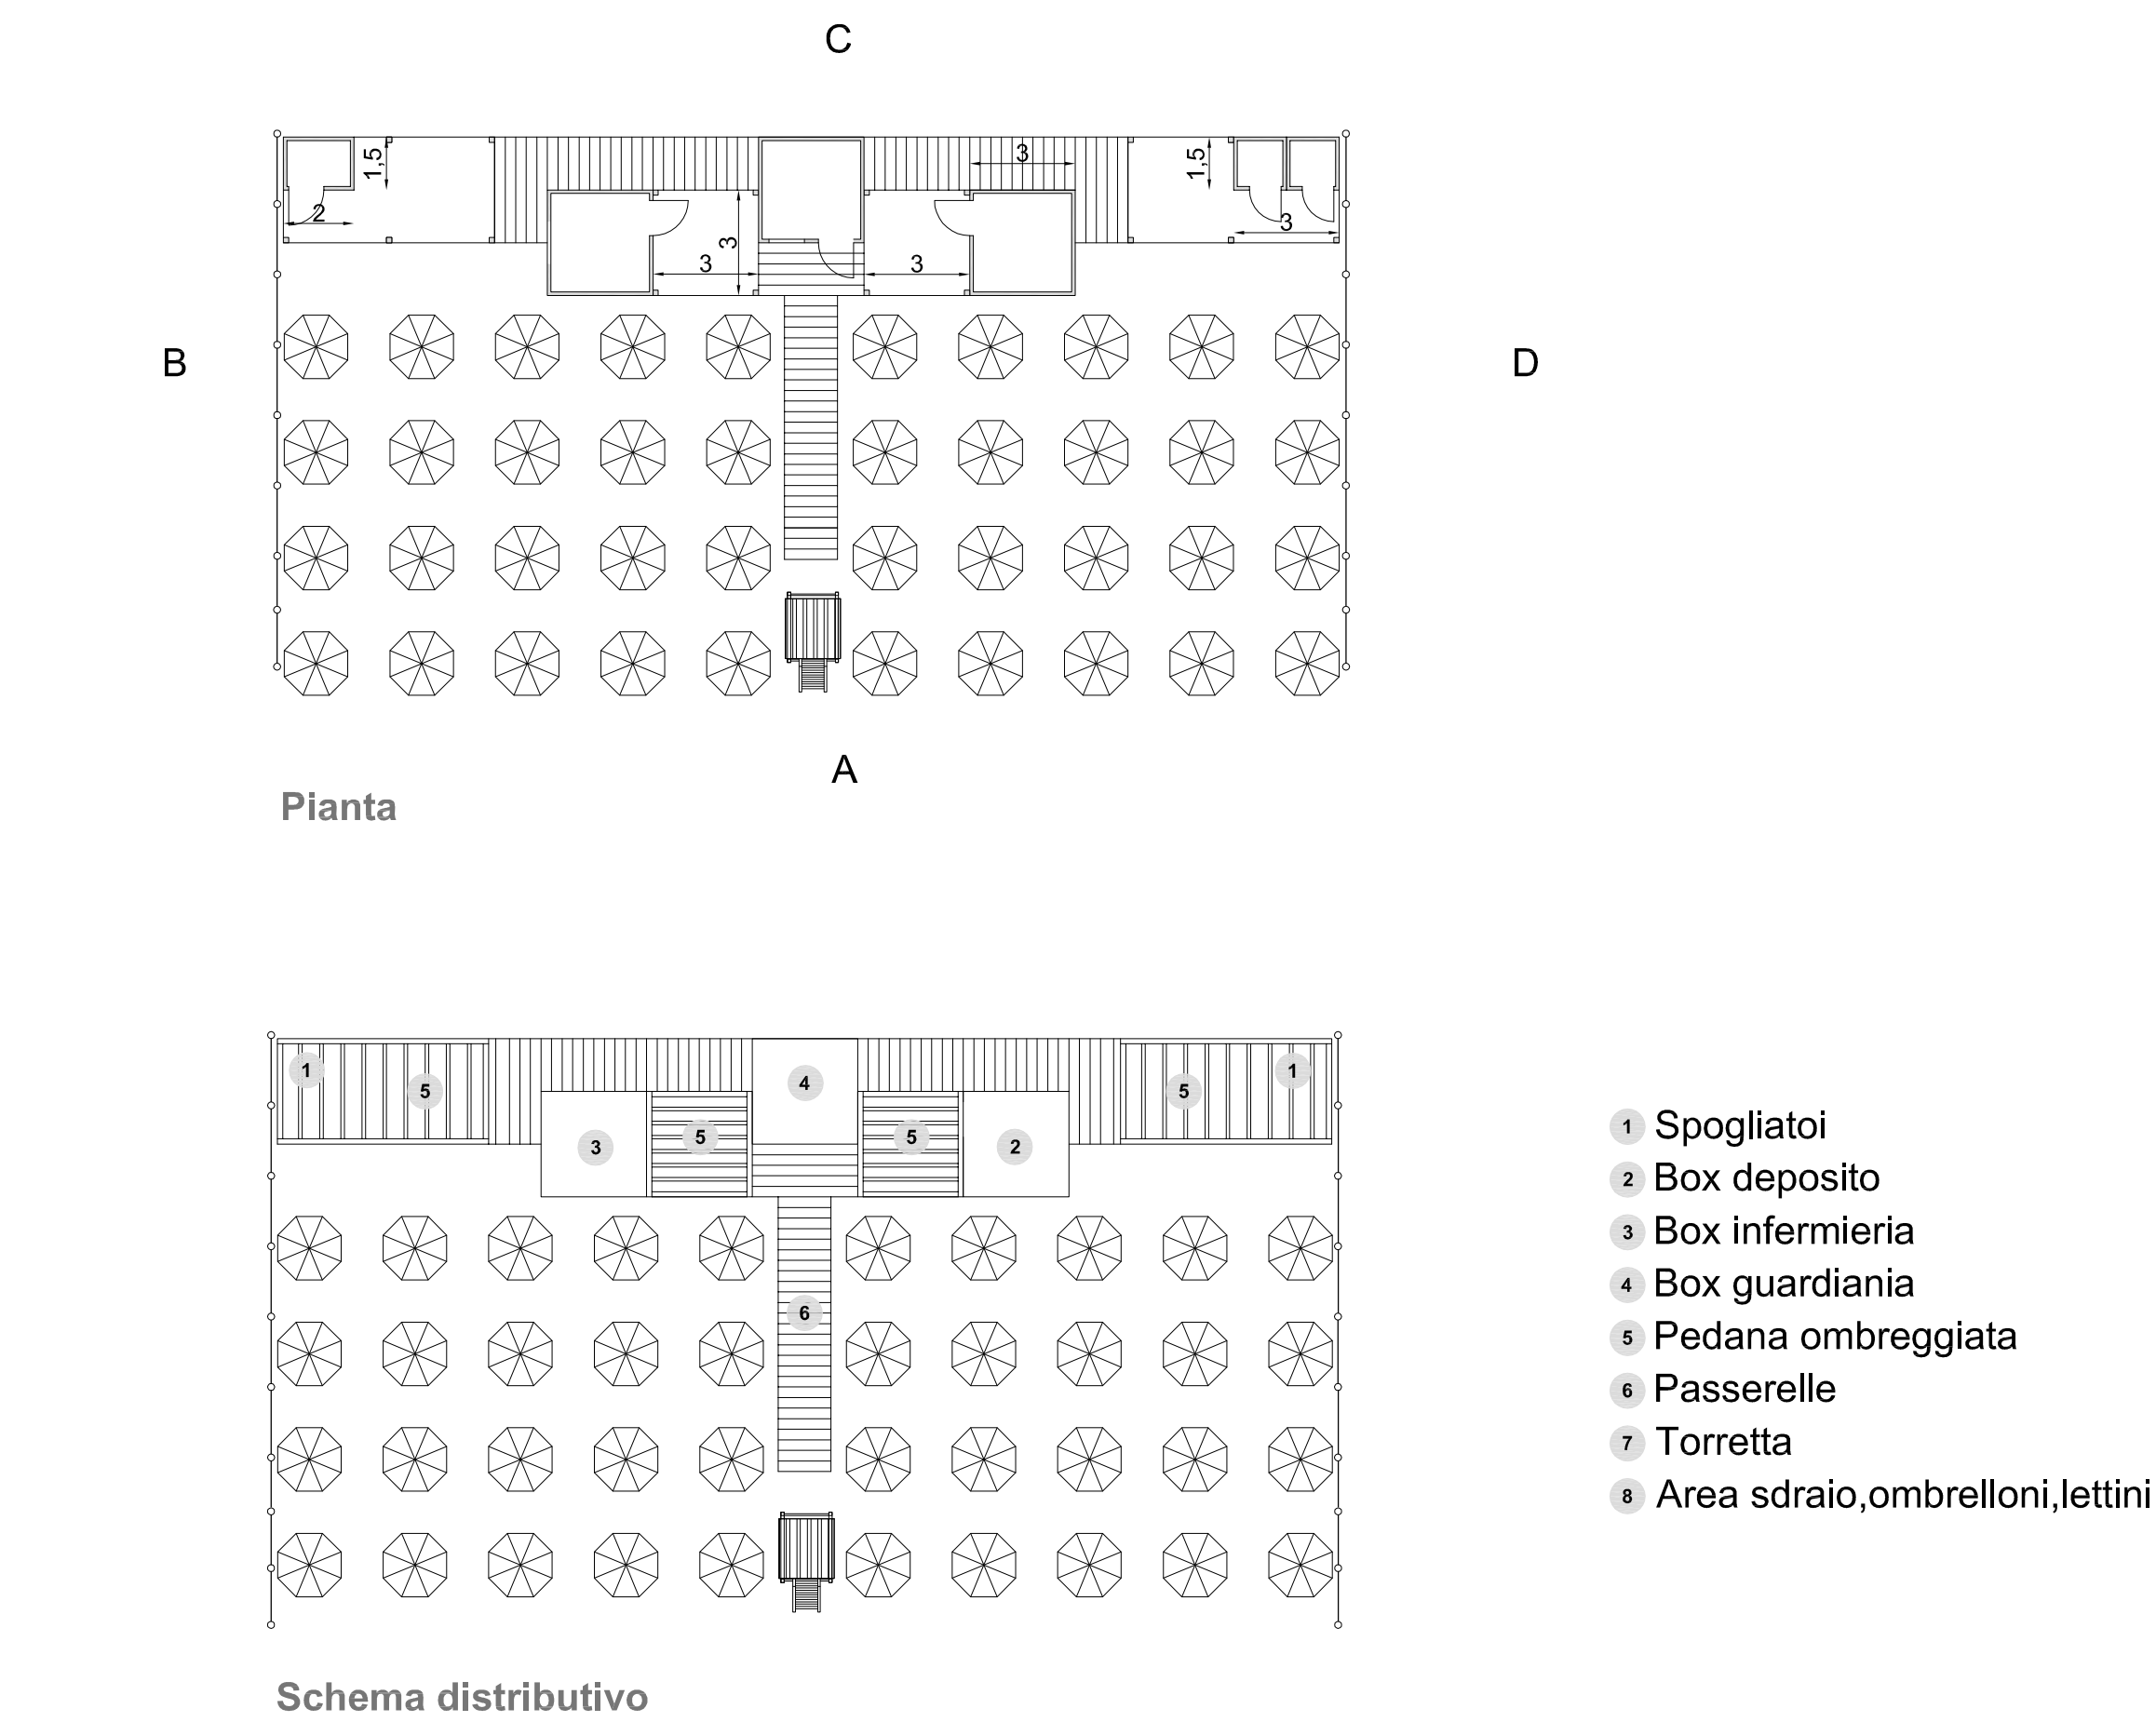

COMUNE DI DOMUS DE MARIA
Provincia di Cagliari

PIANO DI UTILIZZO DEI LITORALI
L.R. n. 4 del 12.06.2006 Art. 41
Deliberazione della G.R. n. 25/42 del 01 luglio 2010 e ss. mm. e ii.

Maggio 2015

Il sindaco
Dott.ssa Maria Concetta Spada

l'assessore all'urbanistica
P.E. Maria Carla Leoni

il responsabile dell'ufficio tecnico
Ing. Gianluca Ambu

STATO DI PROGETTO

TAV. 9 - Progetto base delle aree da affidare in concessione

CITESTIA

scala 1:200