




Modulo Box guardiania

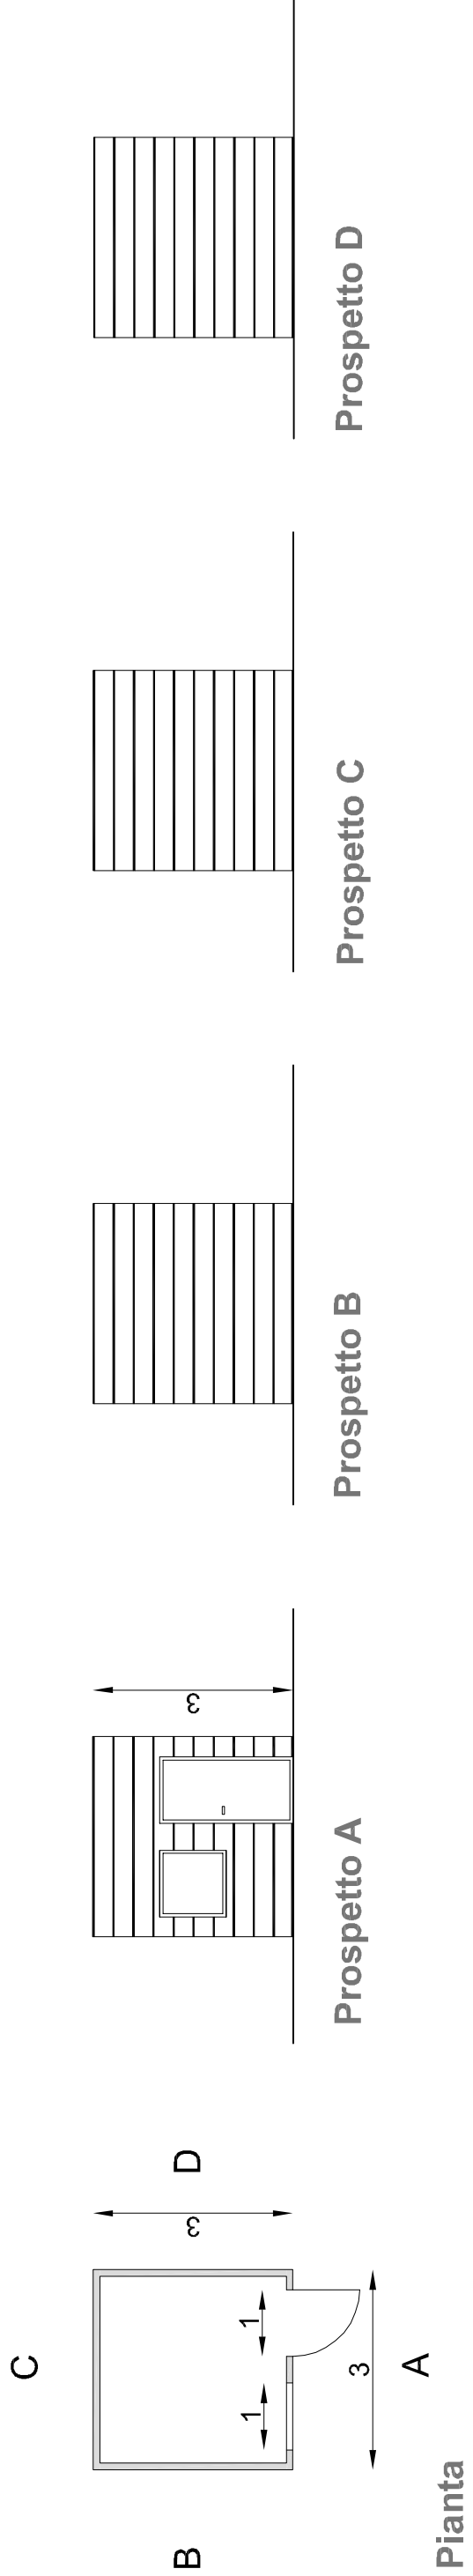


Modulo Box infermeria

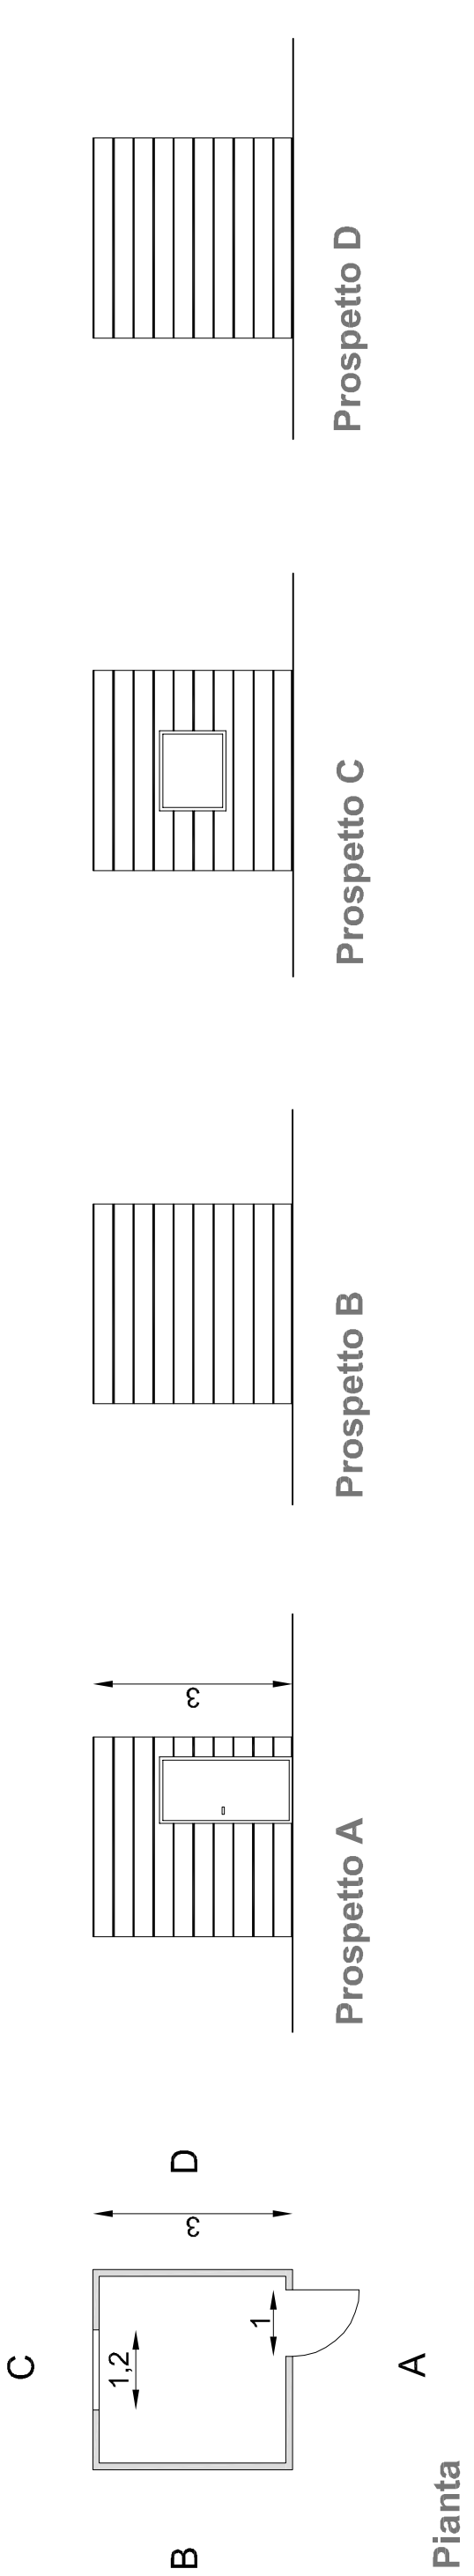


Modulo Spogliatoio

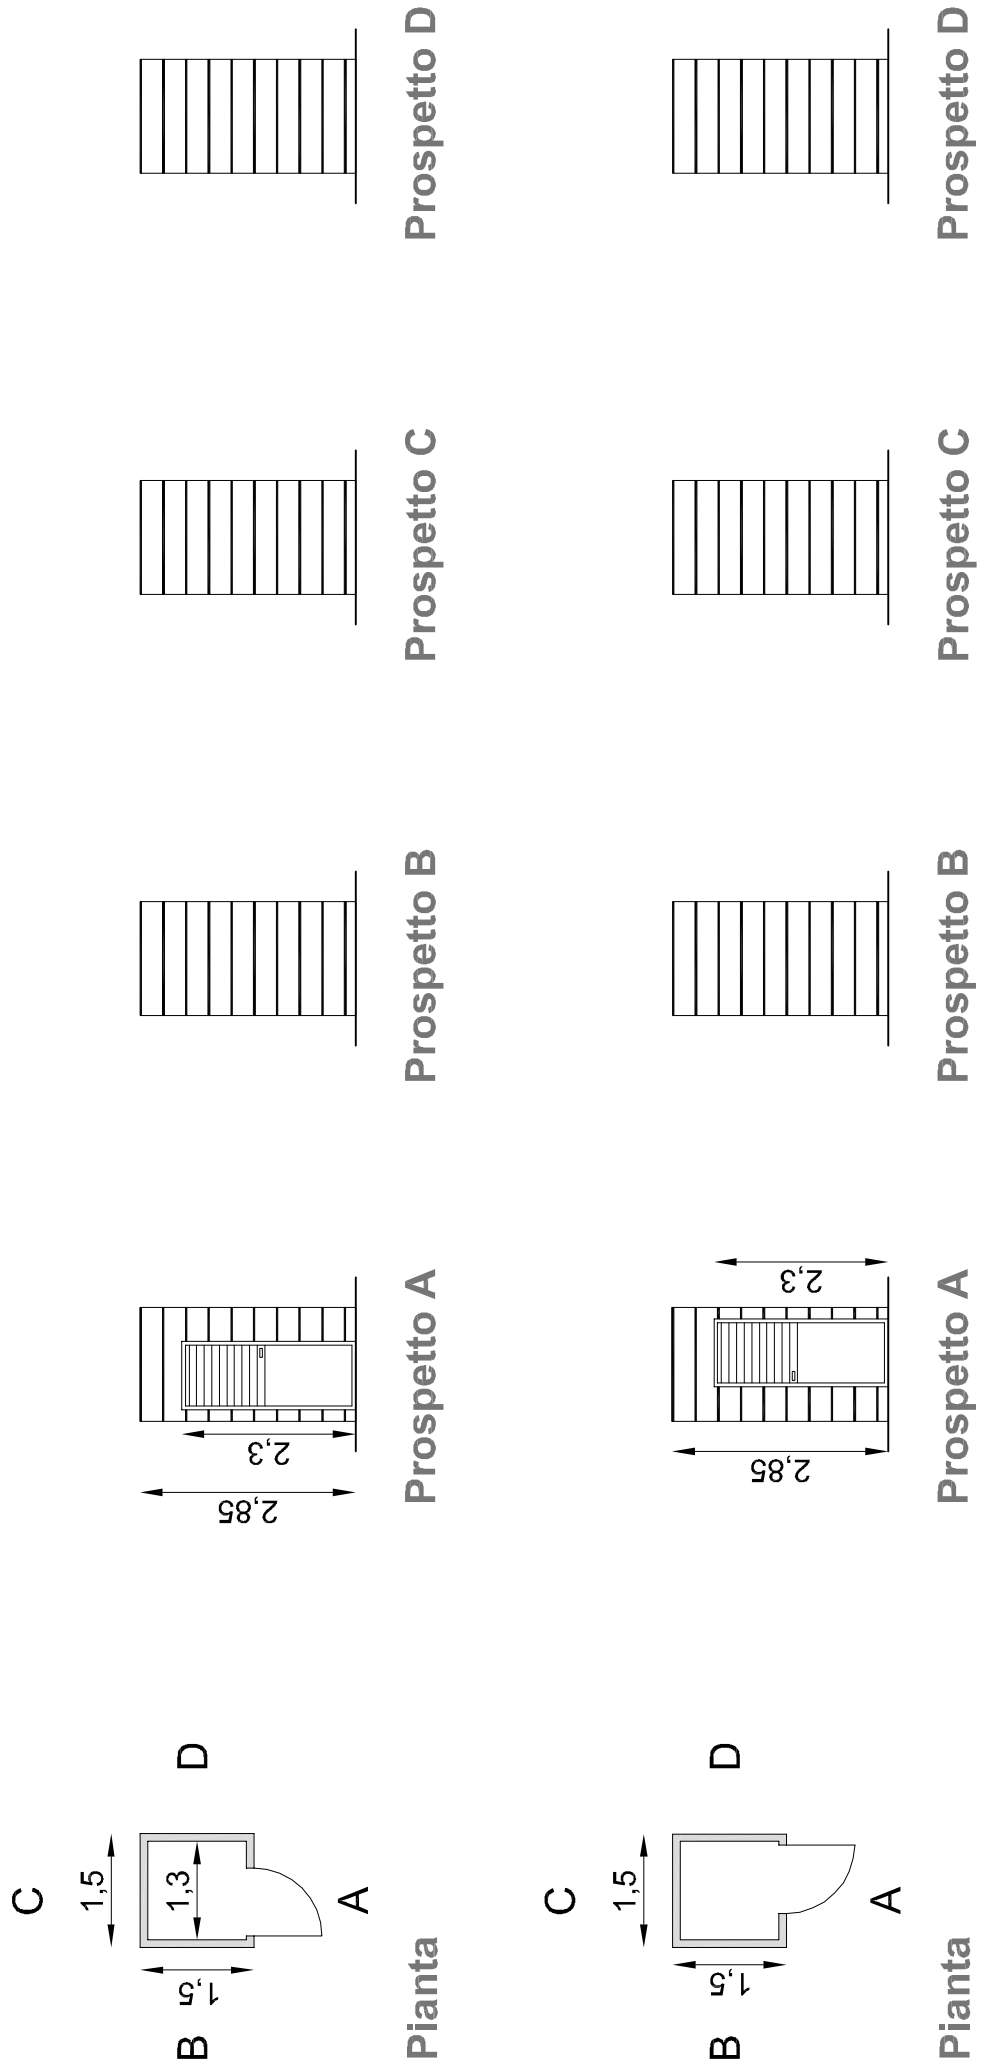


Modulo Box deposito

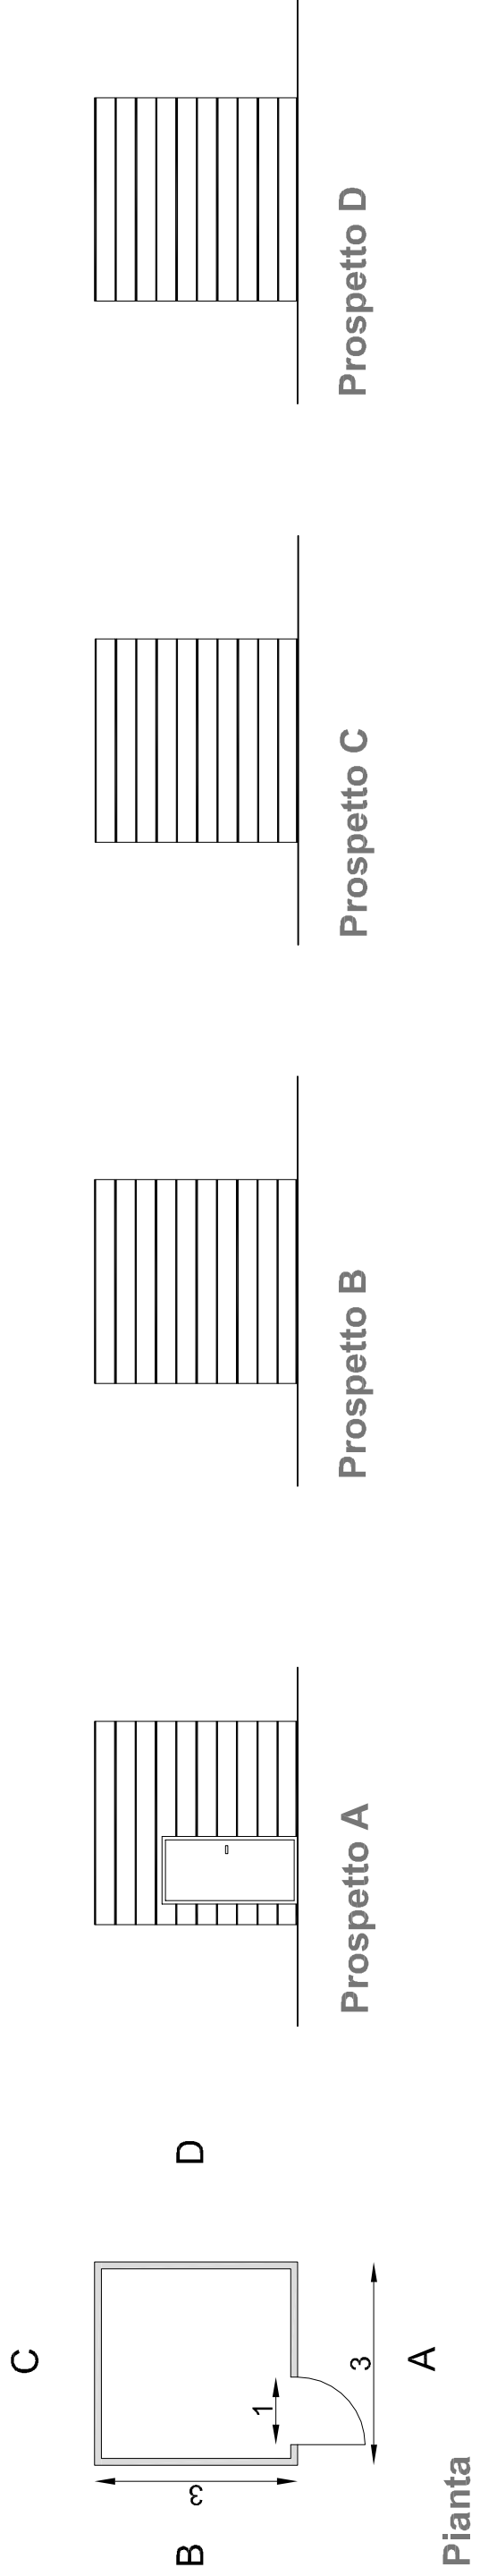


Modulo Box nolo natanti

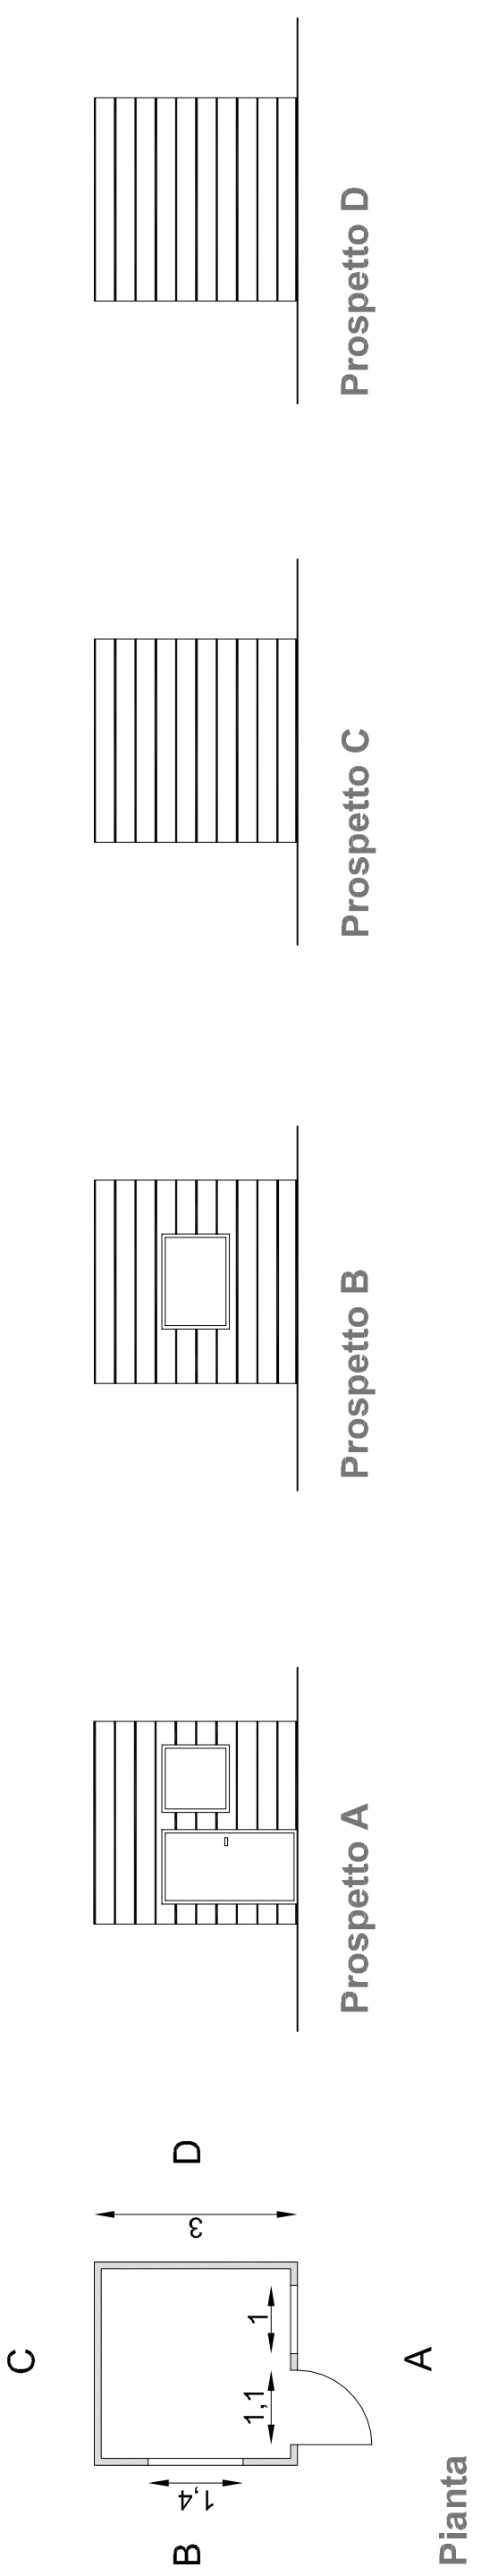


Modulo Spogliatoio disabili

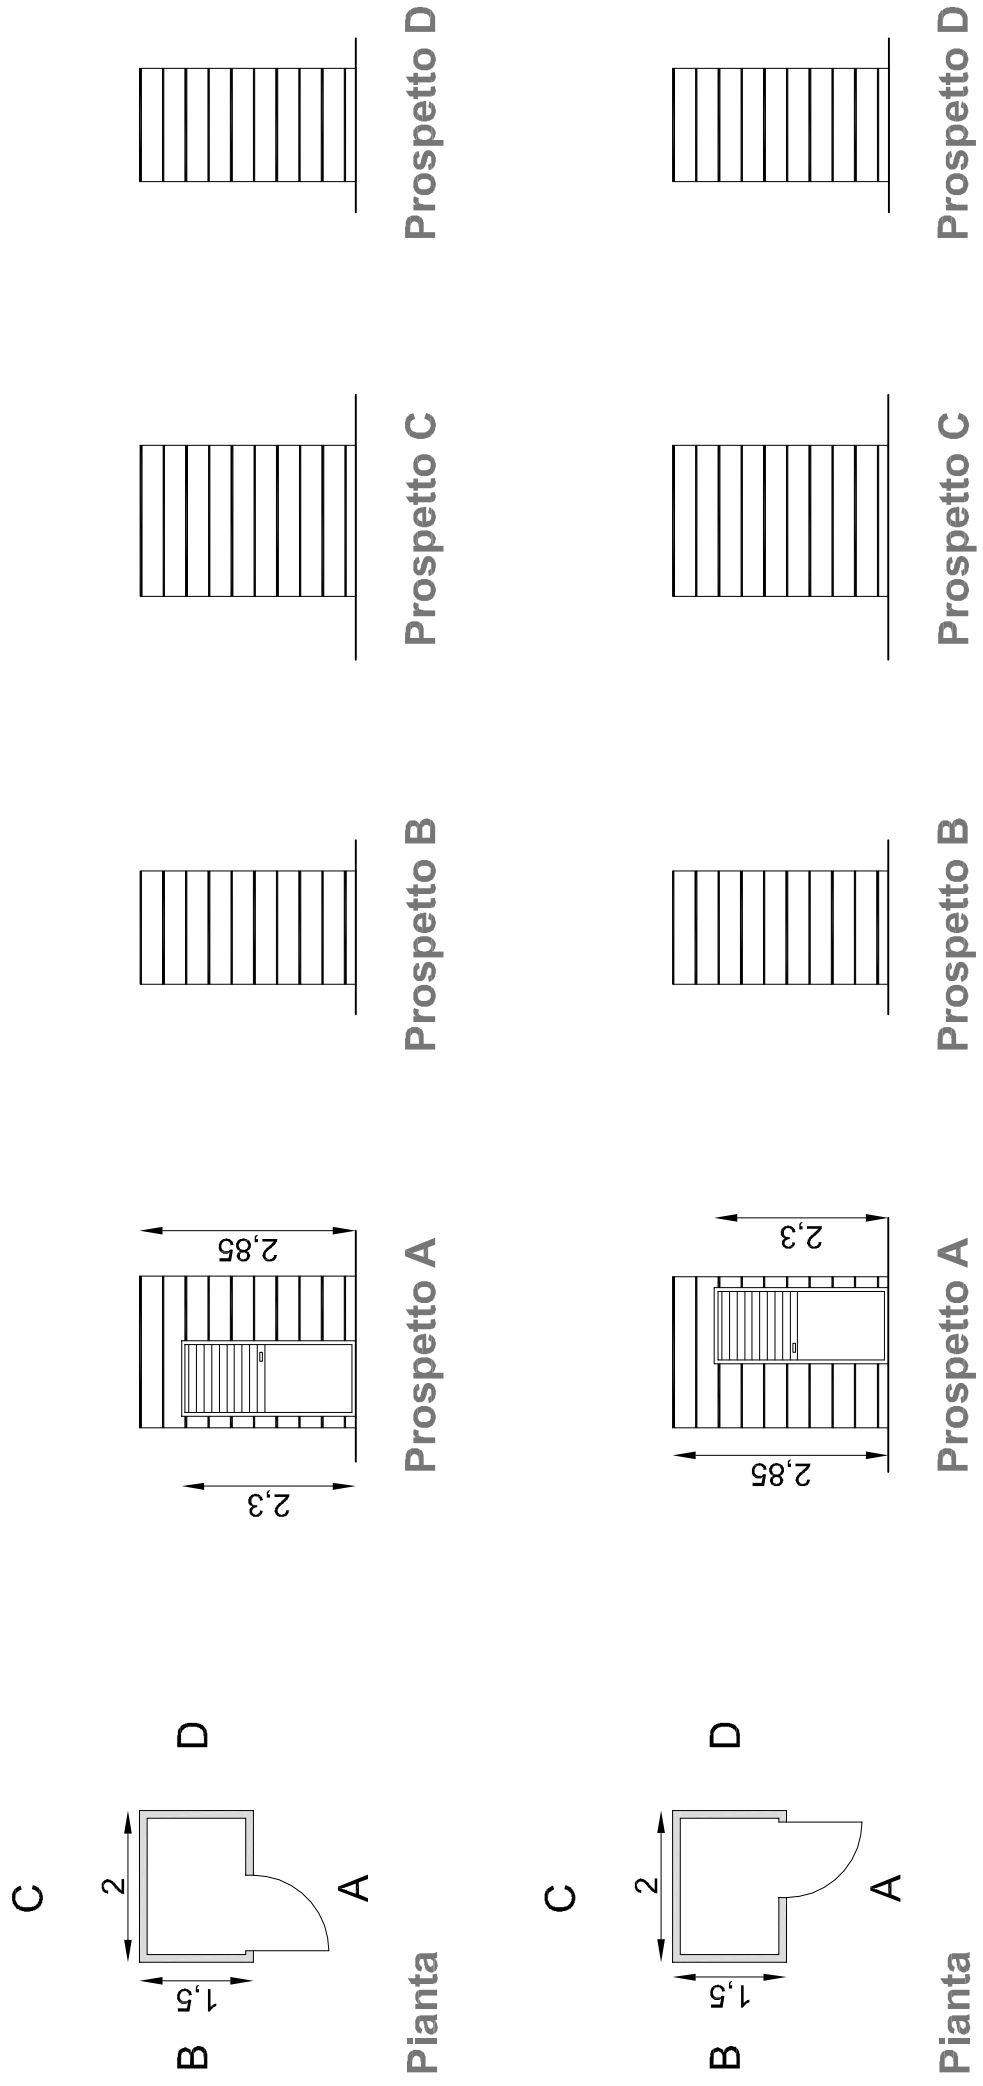


Chiosco: vendita alimenti e bevande preconfezionati

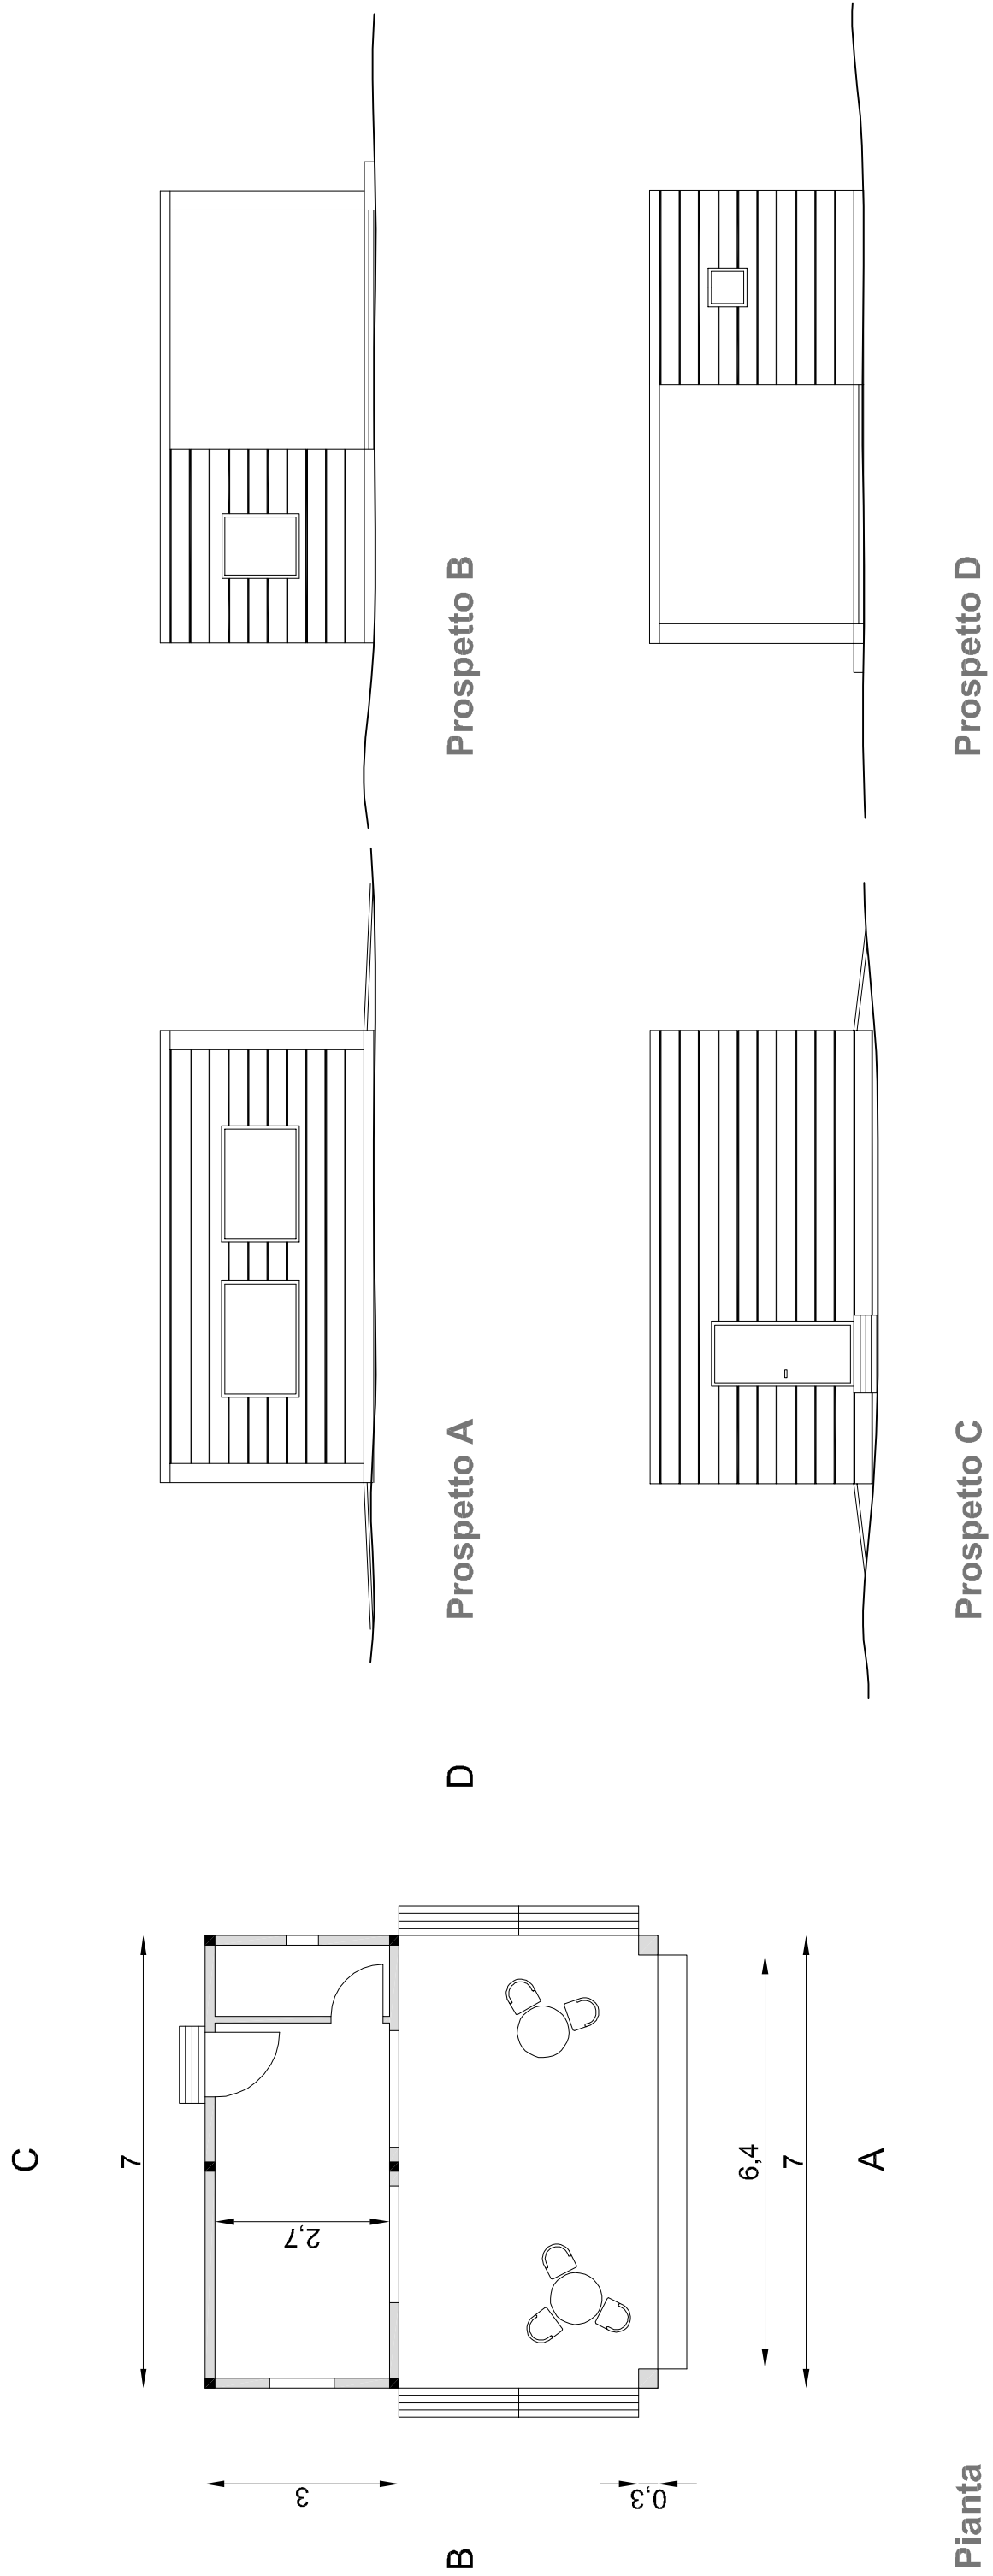

Torretta di salvamento

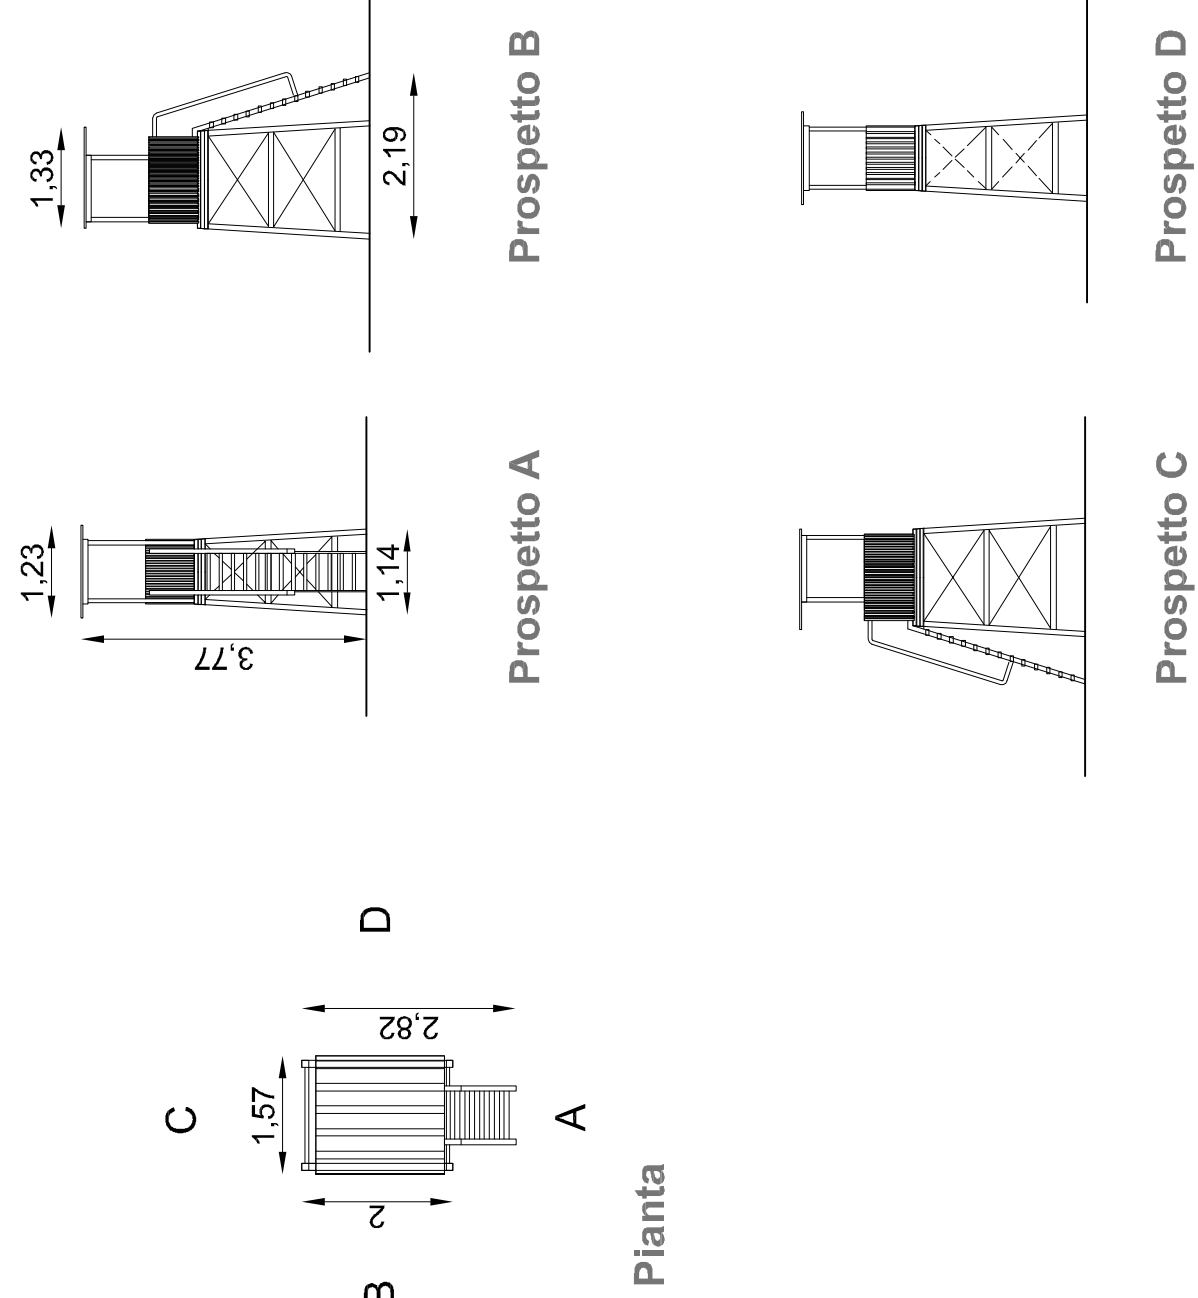



COMUNE DI DOMUS DE MARIA
Provincia di Cagliari

PIANO DI UTILIZZO DEL LITORALI

Deliberazione della G.R. n. 25/12 del 01 luglio 2011 e s.s. mm. e ff.

L.R. n. 9 del 12.06.2006 Art. 41

Maggio 2015

Il sindaco
Dott.ssa Maria Concetta Spada

Il responsabile dell'ufficio tecnico
Ing. Gianluca Anbu

STATO DI PROGETTO

TAV. 10 - Tipologie architettoniche dei manufatti

scala 1:100

CRITERIA